

ΕΦΗΜΕΡΙΔΑ ΤΗΣ ΚΥΒΕΡΝΗΣΕΩΣ

ΤΗΣ ΕΛΛΗΝΙΚΗΣ ΔΗΜΟΚΡΑΤΙΑΣ

28 Σεπτεμβρίου 2018 | ΤΕΥΧΟΣ ΤΕΤΑΡΤΟ | Αρ. Φύλλου **381**

ΠΕΡΙΕΧΟΜΕΝΑ

ΑΠΟΦΑΣΕΙΣ

Αριθμ. 49657 (1)

Επικύρωση οριογραμμών τμήματος του υδατορέματος «Μπρασιανός» (Πλατύς) στη Δ.Κ. Αφάντου, Δ.Ε. Αφάντου του Δήμου Ρόδου, νήσου Ρόδου, της Π.Ε. Ρόδου, Περιφέρειας Νοτίου Αιγαίου.

Ο ΣΥΝΤΟΝΙΣΤΗΣ
ΑΠΟΚΕΝΤΡΩΜΕΝΗΣ ΔΙΟΙΚΗΣΗΣ ΑΙΓΑΙΟΥ

Έχοντας υπόψη:

1. Τις διατάξεις του ν. 3852/2010 (ΦΕΚ 87/Α/7-6-2010) «Νέα Αρχιτεκτονική της Αυτοδιοίκησης και της Αποκεντρωμένης Διοίκησης - Πρόγραμμα Καλλικράτης» και ειδικότερα τις διατάξεις των άρθρων 6 και 280, όπως ισχύουν.

2. Τις διατάξεις του π.δ. 143 (ΦΕΚ 236/Α/ 27-12-2010) «Οργανισμός της Αποκεντρωμένης Διοίκησης Αιγαίου», όπως ισχύει.

3. Την με αριθμ. οικ. 81434/9157/31-12-2013 απόφαση Γ.Γ. Αποκεντρωμένης Διοίκησης Αιγαίου με θέμα: «Αναπλήρωση Προϊσταμένου Γενικής Διεύθυνσης Χωροταξικής και Περιβαλλοντικής Πολιτικής της Αποκεντρωμένης Διοίκησης Αιγαίου».

4. Τις διατάξεις του ν. 2690/1999 (ΦΕΚ 45/Α/9-3-1999) «Κύρωση του κώδικα διοικητικής διαδικασίας», ως ισχύουν.

5. Τις διατάξεις του ν. 2853/1922 (ΦΕΚ 116/Α/16-7-1922) «Περί υδραυλικών εν γένει έργων και αστυνόμευσης των Δημοσίων Υδάτων», όπως αυτές τροποποιήθηκαν με τις αντίστοιχες του ν.δ. της 10-12-1923 και κωδικοποιήθηκαν με τις διατάξεις του π.δ. της 18-3-1924 (ΦΕΚ 61/Α/21-3-1924).

6. Τις διατάξεις του ν. 1650/1986 (ΦΕΚ 160/Α/16-10-1986) «Για την προστασία του Περιβάλλοντος», ως ισχύουν.

7. Την αρ. 33/3147/12-10-1998 εγκύκλιο της Διεύθυνσης Εγγειο - βελτιωτικών Έργων (Δ7) της Γενικής Γραμματείας Δημοσίων Έργων του Υ.ΠΕ.ΧΩ.Δ.Ε. «Αστυνόμευση ρεμάτων και συντήρηση αντιπλημμυρικών έργων», ως ισχύει.

8. Τις διατάξεις του ν. 3010/2002 (ΦΕΚ 91/Α/25-4-2002) «Εναρμόνιση του ν. 1650/1986 με τις Οδηγίες ΕΕ-11/97 και ΕΕ-61/96, διαδικασία οριοθέτησης και ρυθμίσεις θεμάτων για τα υδατορέματα και άλλες διατάξεις», ως ισχύουν.

9. Την με αριθμ. οικ. 7681/Α.Φ. 2.6/11-08-2011 απόφαση του Γεν. Γραμματέα Αποκεντρωμένης Διοίκησης Αιγαίου «Άσκηση αρμοδιοτήτων οριοθέτησης ρεμάτων και ... κατασκευών».

10. Τις διατάξεις των άρθρων 1 έως 10 του ν. 4258/2014 (ΦΕΚ 94/Α/14-4-2014) «Διαδικασία οριοθέτησης και ρυθμίσεις θεμάτων για τα υδατορέματα - ρυθμίσεις πολεοδομικής νομοθεσίας και άλλες διατάξεις».

11. Το άρθρο 8 της αρ. 140055/13-1-2017 κοινής υπουργικής απόφασης Υπουργών Περιβάλλοντος και Ενέργειας, Υποδομών και Μεταφορών (ΦΕΚ 428/Β/15-2-2017).

12. Το με αριθμ. Δ.Τ.Ε. 699/14-5-2018 έγγραφο της Διεύθυνσης Τεχνικών Έργων Δωδεκανήσου της Περιφέρειας Νοτίου Αιγαίου, με το οποίο διαβιβάσθηκε στο Τμήμα ΠΕ.ΧΩ.ΣΧΕ. Δωδεκανήσου της Γενικής Διεύθυνσης ΧΩ.ΠΕ.ΠΟ. της Αποκεντρωμένης Διοίκησης Αιγαίου ο φάκελος ελεγμένης και θεωρημένης μελέτης οριοθέτησης-διευθέτησης τμήματος του υδατορέματος «Μπρασιανός» στη Δ.Κ. Αφάντου - Ρόδου.

13. Την με αρ. 480/2018 (αρ. πρακτικού 10/22-5-2018) απόφαση του Δημοτικού Συμβουλίου Δήμου Ρόδου (ΑΔΑ: ΩΜΣΛΩ1Ρ-ΑΩ2), με την οποία γνωμοδοτεί ομόφωνα θετικά για την οριοθέτηση του συγκεκριμένου τμήματος του υδατορέματος.

14. Το αρ. 6/31620/24-5-2018 έγγραφο της Δημοτικής Ενότητας Αφάντου Δήμου Ρόδου με το οποίο διαβιβάσθηκε το από 23-5-2018 αποδεικτικό ανάρτησης των οριζοντιογραφιών.

15. Την αρ. οικ. 4569/24-1-2018 απόφαση Συντονιστή Αποκεντρωμένης Διοίκησης Αιγαίου περί έγκρισης περιβαλλοντικών όρων του έργου: «Οριοθέτηση και διευθέ-

τηση τμήματος του ρέματος Μπρασιανός (Πλατύς) στη Δ.Κ. Αφάντου / Δημοτικής Ενότητας Αφάντου / Δήμου Ρόδου / Περιφέρειας Νοτίου Αιγαίου με φορέα υλοποίησης το Δήμο Ρόδου» (ΑΔΑ: ΨΛΙ7ΟΡ1Ι-ΝΧ4).

16. Την αρ. 2488/17-1-2017 πράξη χαρακτηρισμού (ΑΔΑ: 6Λ33ΟΡ1Ι-1ΓΑ) και την αρ. 44234/27-7-2018 βεβαίωση τελεσιδικίας (ΑΔΑ: 7ΘΘΠΟΡ1Ι-ΟΛΣ) της Διεύθυνσης Δασών Δωδεκανήσου της Αποκεντρωμένης Διοίκησης Αιγαίου, περί χαρακτηρισμού της έκτασης του τμήματος του υδατορέματος ως μη δασικού χαρακτήρα έκταση κατά την έννοια των διατάξεων της παρ. 6στ του άρθρου 3 του ν. 998/1979, όπως ισχύει, μη υπαγόμενη στις διατάξεις δασικής νομοθεσίας.

17. Την με αρ. 9990/1-12-2016 θετική γνωμοδότηση υπό όρους της Εφορείας Αρχαιοτήτων Δωδεκανήσου του Υπουργείου Πολιτισμού και Αθλητισμού, σύμφωνα με την οποία το προς οριοθέτηση τμήμα του υδατορέματος βρίσκεται εκτός θεσμοθετημένης ζώνης ή κηρυγμένου αρχαιολογικού χώρου.

18. Το υπ' αρ. ΥΠΕΝ/ΔΠΒΕΔΑ/10722/492/3-11-2017 έγγραφο - γνωμοδότηση του Τμήματος Βιοποικιλότητας και Προστατευόμενων Περιοχών της Διεύθυνσης Προστασίας Βιοποικιλότητας, Εδάφους και Διαχείρισης Αποβλήτων της Γενικής Διεύθυνσης Περιβαλλοντικής Πολιτικής του ΥΠΕΝ με θέμα: «Οριοθέτηση -Διευθέτηση τμήματος του χειμάρρου Μπρασιανού Ποταμού (Πλατύς) που βρίσκεται σε περιοχή εκτός σχεδίου της Δημοτικής Κοινότητας (ΔΚ) Αφάντου Ρόδου, νήσου Ρόδου, της Π.Ε. Ρόδου, Περιφέρειας Νοτίου Αιγαίου», σύμφωνα με το οποίο γνωμοδοτεί θετικά υπό όρους-προϋποθέσεις για την εν θέματι προτεινόμενη οριοθέτηση και υλοποίηση του έργου διευθέτησης.

19. Το αρ. 31469/30-5-2018 έγγραφο του Τμήματος ΠΕ.ΧΩ.ΣΧΕ. Δωδεκανήσου της Αποκεντρωμένης Διοίκησης Αιγαίου προς το Τμήμα Υδάτων Δωδεκανήσου της Αποκεντρωμένης Διοίκησης Αιγαίου για τη διατύπωση γνώμης.

20. Το με αρ. 37590/27-6-2018 έγγραφο - γνωμοδότηση της Διεύθυνσης Υδάτων Νοτίου Αιγαίου της Αποκεντρωμένης Διοίκησης Αιγαίου με θέμα: «Γνωμοδότηση για την οριοθέτηση/διευθέτηση τμήματος του υδατορέματος «Μπρασιανός» (Πλατύς), στην περιοχή Αφάντου Ρόδου, Δωδ/σου», σύμφωνα με το οποίο συμφωνεί με την προτεινόμενη οριοθέτηση του ρέματος που αναφέρεται στο θέμα.

21. Τον φάκελο της μελέτης, ο οποίος περιέχει τεχνική έκθεση, υδραυλική μελέτη, σχέδια οριζοντιογραφιών κ.λπ., θεωρημένα κι ελεγμένα αρμοδίως, που διαβιβάστηκε στο Τμήμα ΠΕ.ΧΩ.ΣΧΕ. Δωδεκανήσου της Γενικής Διεύθυνσης ΧΩ.ΠΕ.ΠΟ. της Αποκεντρωμένης Διοίκησης Αιγαίου.

22. Την με αριθμ. οικ. 45420/2-8-2018 εισήγηση του Τμήματος ΠΕ.ΧΩ.ΣΧΕ. Δωδεκανήσου της Αποκεντρωμένης Διοίκησης Αιγαίου σχετικά με τον καθορισμό οριογραμμών τμήματος του υδατορέματος «Μπρασιανός» (Πλατύς) στη Δημοτική Ενότητα Αφάντου του Δήμου Ρόδου, νήσου Ρόδου, της Π.Ε. Ρόδου, Περιφέρειας Νοτίου Αιγαίου.

23. Τις διατάξεις των άρθρων 28 και 28Α του ν. 4325/2015 (ΦΕΚ 47/Α/11-5-2015) «Εκδημοκρατισμός της Διοίκησης - Καταπολέμηση Γραφειοκρατίας και Ηλεκτρονική Διακυβέρνηση. Αποκατάσταση αδικιών και άλλες διατάξεις».

24. Την αρ. 14192/15-5-2017 (ΦΕΚ 250/Υ.Ο.Δ.Δ./26-5-2017) απόφαση του Υπουργού Εσωτερικών περί διορισμού του Νικόλαου Θεοδωρίδη ως Συντονιστή της Αποκεντρωμένης Διοίκησης Αιγαίου.

25. Την αριθμ. οικ. 32950/6-6-2017 απόφαση Συντονιστή Αποκεντρωμένης Διοίκησης Αιγαίου (ΦΕΚ 2034/Β/13-6-2017) με θέμα: «Μεταβίβαση αρμοδιοτήτων και παροχή εξουσιοδότησης υπογραφής πράξεων και εγγράφων «Με εντολή Συντονιστή» στον Προϊστάμενο της Γενικής Διεύθυνσης Χωροταξικής και Περιβαλλοντικής Πολιτικής της Αποκεντρωμένης Διοίκησης Αιγαίου και στους Προϊσταμένους των οργανικών μονάδων αυτής.», σύμφωνα με την οποία η υπογραφή της παρούσας ανήκει στον Συντονιστή Αποκεντρωμένης Διοίκησης Αιγαίου.

26. Το γεγονός ότι με την απόφαση αυτή δεν προκαλείται δαπάνη σε βάρος του προϋπολογισμού του Δημοσίου και του Δήμου Ρόδου.

Κι επειδή:

Α. Μετά τον έλεγχο της υδραυλικής μελέτης, η Διεύθυνση Τεχνικών Έργων Δωδεκανήσου της Περιφέρειας Νοτίου Αιγαίου ενέκρινε και θεώρησε τις οριζοντιογραφίες και τα δεδομένα για τους υδραυλικούς υπολογισμούς της μελέτης.

Β. Ο καθορισμός των οριογραμμών του τμήματος του υδατορέματος στηρίζεται στην υδραυλική μελέτη του μελετητή μηχανικού Άγγελου - Καννέλου Ηρακλείδη.

Γ. Από τα σχετικά στοιχεία του φακέλου προκύπτει ότι τηρήθηκε η πληρότητα αυτού και η προβλεπόμενη διαδικασία σύμφωνα με τις διατάξεις των άρθρων 2 και 3 του ν. 4258/2014.

Δ. Οι υπάρχουσες ή και οι προβλεπόμενες χρήσεις δεν θα επηρεάσουν περισσότερο την λειτουργία του ρέματος και από την καθορισμένη οριοθέτηση προστατεύεται επαρκώς το ρέμα, ως στοιχείο του φυσικού και ανθρωπογενούς περιβάλλοντος, αποφασίζουμε:

Την επικύρωση του καθορισμού των οριογραμμών τμήματος του υδατορέματος, ήτοι των πολυγωνικών γραμμών εκατέρωθεν της βαθιάς γραμμής του τμήματος του υδατορέματος «Μπρασιανός» (Πλατύς) στη Δ.Κ. Αφάντου, Δ.Ε. Αφάντου του Δήμου Ρόδου, νήσου Ρόδου, της Π.Ε. Ρόδου, Περιφέρειας Νοτίου Αιγαίου, όπως αυτές αποτυπώνονται με μπλε γραμμή στις συνημμένες στην παρούσα οριζοντιογραφίες με ημερομηνία Νοέμβριος 2015, που συνέταξε ο Άγγελος - Καννέλος Ηρακλείδης, διπλ. Πολιτικός Μηχανικός σε κλίμακα 1:500.

Η οριοθέτηση υλοποιείται σε τμήμα του υδατορέματος και σε τμήματα τεσσάρων (4) παραρεμάτων - κλάδων αυτού συνολικού μήκους 1.345 μ. περίπου, με αρχή τα σημεία 60 (Χ=873908.403, Ψ=4025091.829) και 49' (Χ=873921.582, Ψ=4025069.359) και τέλος τα σημεία 1 (Χ=877804.873, Ψ=4024843.958) και 1' (Χ=874796.713, Ψ=4024835.806) (Σύστημα αναφοράς ΕΓΣΑ '87).

Η παρούσα πράξη ισχύει μόνον για την οριοθέτηση της κοίτης του αναφερομένου τμήματος υδατορέματος και δεν αφορά οποιοδήποτε έργο επ' αυτού.

Αυθαίρετες επιχώσεις ή άλλες ανθρώπινες επεμβάσεις θα πρέπει να καθαιρεθούν από τις αρμόδιες υπηρεσίες, σύμφωνα με την κείμενη νομοθεσία, προκειμένου να διατηρηθεί το υδατόρεμα στην φυσική του κατάσταση και να διασφαλιστεί η λειτουργία του ως οικοσύστημα, επιτρεπομένης μόνο της εκτέλεσης των προτεινόμενων τεχνικών έργων διευθέτησης της κοίτης και των πρανών του.

Τα προτεινόμενα αντιπλημμυρικά έργα/έργα διευθέτησης θα πρέπει να τηρούν τους όρους της αρ. οικ. 4569/24-1-2018 απόφασης Συντονιστή Αποκεντρωμένης Διοίκησης Αιγαίου περί έγκρισης περιβαλλοντικών όρων του έργου: «Οριοθέτηση και διευθέτηση τμήματος του ρέματος Μπρασιανός (Πλατύς) στη Δ.Κ. Αφάντου / Δ.Ε. Αφάντου / Δήμου Ρόδου / Π.Ε. Ρόδου / Περιφέρειας Νοτίου Αιγαίου με φορέα υλοποίησης το Δήμο Ρόδου» (ΑΔΑ: ΨΛΙ7ΟΡ1Ι-ΝΧ4).

Η απόφαση αυτή να δημοσιευθεί στην Εφημερίδα της Κυβερνήσεως μαζί με τις συνημμένες οριζοντιογραφίες (αριθμ. σχεδίων Ο1, Ο2) και η ισχύς της αρχίζει από την ημερομηνία δημοσίευσης.


Πειραιάς, 27 Αυγούστου 2018

Ο Συντονιστής Αποκεντρωμένης Διοίκησης

ΝΙΚΟΛΑΟΣ ΘΕΟΔΩΡΙΔΗΣ

ΕΘΝΙΚΟ ΤΥΠΟΓΡΑΦΕΙΟ

Για τεχνικούς λόγους στο σχεδιάγραμμα, από το ηλεκτρονικό αρχείο, έγινε σμίκρυνση κατά ποσοστό 30%

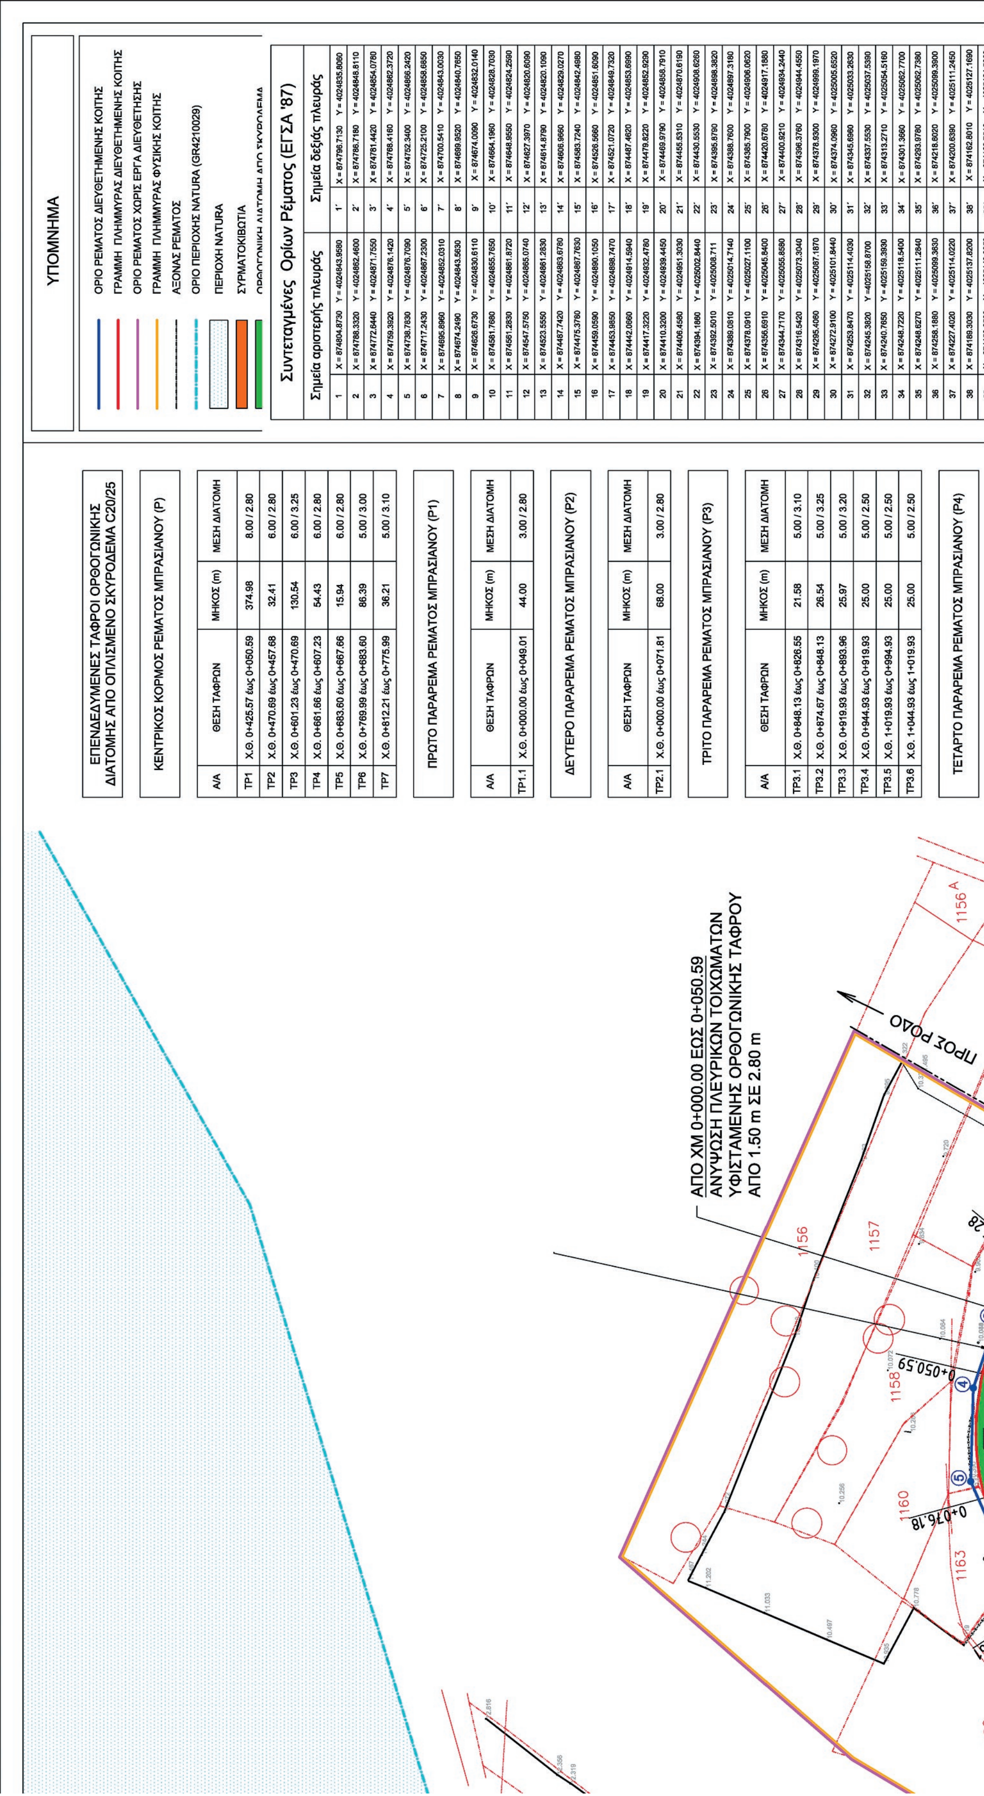

ΕΠΕΝΔΕΔΥΜΕΝΕΣ ΤΑΦΡΟΙ ΟΡΘΟΓΩΝΙΚΗΣ ΔΙΑΤΟΜΗΣ ΑΠΟ ΟΠΛΙΣΜΕΝΟ ΣΚΥΡΟΔΕΜΑ C20/25

ΚΕΝΤΡΙΚΟΣ ΚΟΡΜΟΣ ΡΕΜΑΤΟΣ ΜΠΡΑΣΙΑΝΟΥ (Ρ)

Α/Α	ΘΕΣΗ ΤΑΦΡΩΝ	ΜΗΚΟΣ (m)	ΜΕΣΗ ΔΙΑΤΟΜΗ
ΤΡ1	Χ.Θ. 0+425.57 έως 0+050.59	374.98	8.00 / 2.80
ΤΡ2	Χ.Θ. 0+470.69 έως 0+457.68	32.41	6.00 / 2.80
ΤΡ3	Χ.Θ. 0+601.23 έως 0+470.69	130.54	6.00 / 3.25
ΤΡ4	Χ.Θ. 0+661.66 έως 0+607.23	54.43	6.00 / 2.80
ΤΡ5	Χ.Θ. 0+683.60 έως 0+667.66	15.94	6.00 / 2.80
ΤΡ6	Χ.Θ. 0+769.99 έως 0+683.60	86.39	5.00 / 3.00
ΤΡ7	Χ.Θ. 0+812.21 έως 0+775.99	36.21	5.00 / 3.10

ΠΡΩΤΟ ΠΑΡΑΡΕΜΑ ΡΕΜΑΤΟΣ ΜΠΡΑΣΙΑΝΟΥ (Ρ1)

Α/Α	ΘΕΣΗ ΤΑΦΡΩΝ	ΜΗΚΟΣ (m)	ΜΕΣΗ ΔΙΑΤΟΜΗ
ΤΡ1.1	Χ.Θ. 0+000.00 έως 0+049.01	44.00	3.00 / 2.80

ΔΕΥΤΕΡΟ ΠΑΡΑΡΕΜΑ ΡΕΜΑΤΟΣ ΜΠΡΑΣΙΑΝΟΥ (Ρ2)

Α/Α	ΘΕΣΗ ΤΑΦΡΩΝ	ΜΗΚΟΣ (m)	ΜΕΣΗ ΔΙΑΤΟΜΗ
ΤΡ2.1	Χ.Θ. 0+000.00 έως 0+071.81	68.00	3.00 / 2.80


ΤΡΙΤΟ ΠΑΡΑΡΕΜΑ ΡΕΜΑΤΟΣ ΜΠΡΑΣΙΑΝΟΥ (Ρ3)

Α/Α	ΘΕΣΗ ΤΑΦΡΩΝ	ΜΗΚΟΣ (m)	ΜΕΣΗ ΔΙΑΤΟΜΗ
ΤΡ3.1	Χ.Θ. 0+848.13 έως 0+826.55	21.58	5.00 / 3.10
ΤΡ3.2	Χ.Θ. 0+874.67 έως 0+848.13	26.54	5.00 / 3.25
ΤΡ3.3	Χ.Θ. 0+919.93 έως 0+893.96	25.97	5.00 / 3.20
ΤΡ3.4	Χ.Θ. 0+944.93 έως 0+919.93	25.00	5.00 / 2.50
ΤΡ3.5	Χ.Θ. 1+019.93 έως 0+994.93	25.00	5.00 / 2.50
ΤΡ3.6	Χ.Θ. 1+044.93 έως 1+019.93	25.00	5.00 / 2.50

ΤΕΤΑΡΤΟ ΠΑΡΑΡΕΜΑ ΡΕΜΑΤΟΣ ΜΠΡΑΣΙΑΝΟΥ (Ρ4)


Συντεταγμένες Ορίων Ρέματος (ΕΓΣΑ '87)

Σημεία αριστερής πλευράς		Σημεία δεξιάς πλευράς	
1	X = 874804.8730 Y = 4024843.9580	1΄	X = 874796.7130 Y = 4024835.8060
2	X = 874788.3320 Y = 4024862.4600	2΄	X = 874786.7180 Y = 4024848.8110
3	X = 874772.6440 Y = 4024871.7550	3΄	X = 874781.4420 Y = 4024854.0780
4	X = 874759.3920 Y = 4024876.1420	4΄	X = 874768.4160 Y = 4024862.3720
5	X = 874738.7830 Y = 4024876.7090	5΄	X = 874752.3400 Y = 4024866.2420
6	X = 874717.2430 Y = 4024867.2300	6΄	X = 874725.2100 Y = 4024858.6850
7	X = 874695.8960 Y = 4024852.0310	7΄	X = 874700.5410 Y = 4024843.0030
8	X = 874674.2490 Y = 4024843.5630	8΄	X = 874699.9520 Y = 4024840.7650
9	X = 874626.6730 Y = 4024830.6110	9΄	X = 874674.0090 Y = 4024832.0140
10	X = 874581.7680 Y = 4024855.7650	10΄	X = 874664.1960 Y = 4024828.7030
11	X = 874561.2830 Y = 4024861.8720	11΄	X = 874648.9550 Y = 4024824.2590
12	X = 874547.5750 Y = 4024865.0740	12΄	X = 874627.3970 Y = 4024820.6090
13	X = 874523.5550 Y = 4024861.2830	13΄	X = 874614.8790 Y = 4024820.1090
14	X = 874487.7420 Y = 4024863.6780	14΄	X = 874606.9660 Y = 4024829.0270
15	X = 874475.3780 Y = 4024867.7630	15΄	X = 874583.7240 Y = 4024842.4980
16	X = 874459.0590 Y = 4024890.1050	16΄	X = 874526.5660 Y = 4024851.6090
17	X = 874453.9850 Y = 4024898.7470	17΄	X = 874521.0720 Y = 4024849.7320
18	X = 874442.0660 Y = 4024914.5940	18΄	X = 874487.4620 Y = 4024853.6990
19	X = 874417.3220 Y = 4024932.4780	19΄	X = 874479.8220 Y = 4024852.9290
20	X = 874410.3200 Y = 4024939.4450	20΄	X = 874469.9790 Y = 4024858.7910
21	X = 874406.4580 Y = 4024951.3030	21΄	X = 874455.5310 Y = 4024870.6190
22	X = 874394.1860 Y = 4025002.8440	22΄	X = 874430.5530 Y = 4024908.6260
23	X = 874392.5010 Y = 4025008.711	23΄	X = 874395.8790 Y = 4024898.3820
24	X = 874389.0810 Y = 4025014.7140	24΄	X = 874388.7600 Y = 4024897.3180
25	X = 874378.0910 Y = 4025027.1100	25΄	X = 874385.7900 Y = 4024906.0620
26	X = 874356.6910 Y = 4025045.8400	26΄	X = 874420.6780 Y = 4024917.1880
27	X = 874344.7170 Y = 4025055.8580	27΄	X = 874400.9210 Y = 4024934.2440
28	X = 874316.5420 Y = 4025073.3040	28΄	X = 874396.3760 Y = 4024944.4550
29	X = 874295.4060 Y = 4025087.1870	29΄	X = 874378.9300 Y = 4024999.1970
30	X = 874272.9100 Y = 4025101.8440	30΄	X = 874374.0960 Y = 4025005.6520
31	X = 874253.8470 Y = 4025114.4030	31΄	X = 874345.6960 Y = 4025033.2630
32	X = 874245.3820 Y =4025158.8700	32΄	X = 874337.5530 Y = 4025037.5390
33	X = 874240.7650 Y = 4025159.3930	33΄	X = 874313.2710 Y = 4025054.5160
34	X = 874248.7220 Y = 4025118.5400	34΄	X = 874301.3660 Y = 4025062.7700
35	X = 874248.6270 Y = 4025111.2840	35΄	X = 874293.9780 Y = 4025062.7380
36	X = 874258.1880 Y = 4025099.3630	36΄	X = 874218.6020 Y = 4025099.3900
37	X = 874227.4020 Y = 4025114.0220	37΄	X = 874200.6390 Y = 4025111.2450
38	X = 874189.3030 Y = 4025137.8200	38΄	X = 874162.8010 Y = 4025127.1690

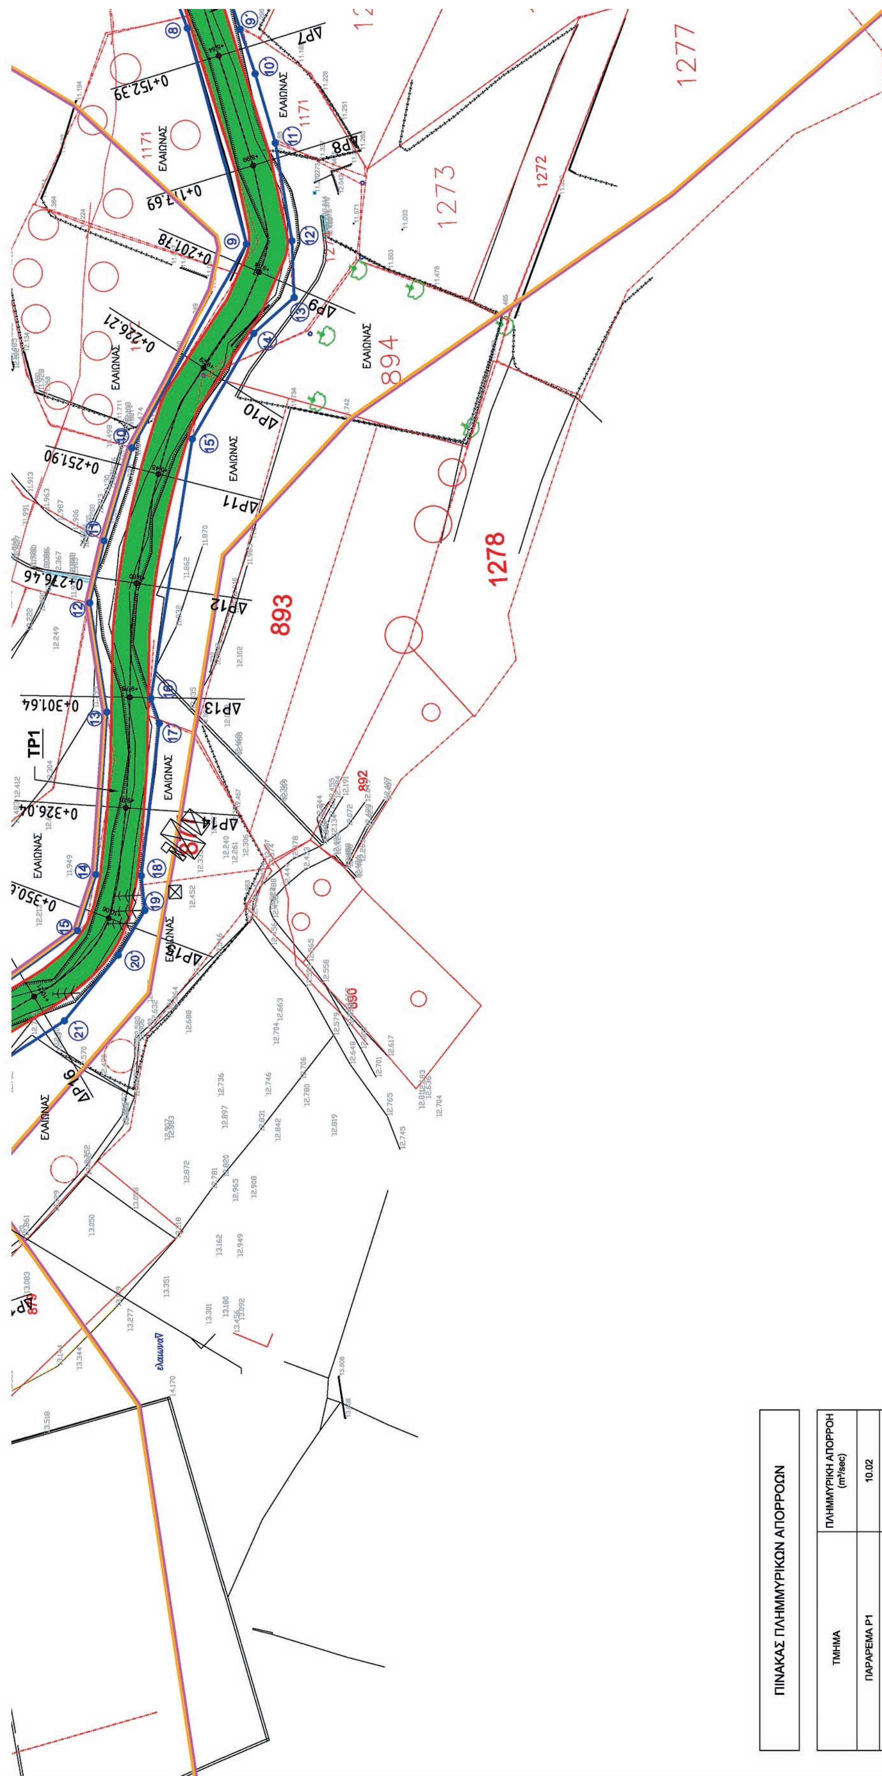

ΠΙΝΑΚΑΣ ΠΛΗΜΜΥΡΙΚΩΝ ΑΠΟΡΡΟΩΝ

ΤΜΗΜΑ		ΠΛΗΜΜΥΡΙΚΗ ΑΠΟΡΡΟΗ (m^3/sec)
ΠΑΡΑΡΕΜΑ Ρ1		10.02
ΠΑΡΑΡΕΜΑ Ρ2		11.08
ΠΑΡΑΡΕΜΑ Ρ3		24.27
ΠΑΡΑΡΕΜΑ Ρ4		30.87
ΚΕΝΤΡΙΚΟΣ ΚΟΡΜΟΣ ΡΕΜΑΤΟΣ Ρ	ΣΥΜΒ. (Ρ3) - ΣΥΜΒ. (Ρ4)	24.27
	ΣΥΜΒ. (Ρ4) - ΣΥΜΒ. (Ρ2)	49.60
	ΣΥΜΒ. (Ρ2) - ΣΥΜΒ. (Ρ1)	57.86
	ΣΥΜΒ. (Ρ3) - ΚΟΧ ΡΟΔΟΥ-ΛΙΝΔΟΥ	75.55

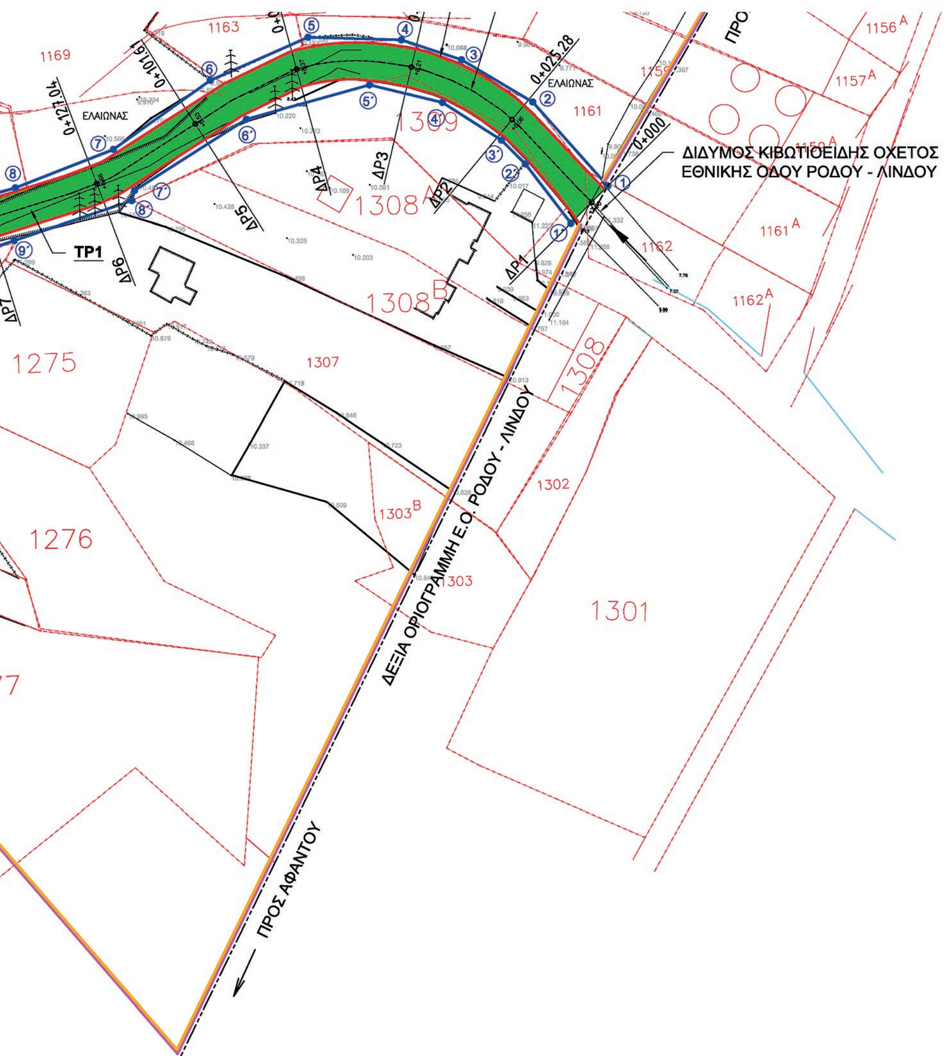

ΤΕΤΑΡΤΟ ΠΑΡΑΡΕΜΑ ΡΕΜΑΤΟΣ ΜΠΡΑΣΙΑΝΟΥ (Ρ4)

Α/Α	ΘΕΣΗ ΤΑΦΡΩΝ	ΜΗΚΟΣ (m)	ΜΕΣΗ ΔΙΑΤΟΜΗ
ΤΡ4.1	Χ.Θ. 0+097.26 έως 0+013.03	84.24	5.00 / 3.20
ΤΡ4.2	Χ.Θ. 0+139.64 έως 0+108.06	31.47	5.00 / 3.20
ΤΡ4.3	Χ.Θ. 0+154.35 έως 0+139.54	14.81	5.00 / 2.80

ΚΙΒΩΤΙΟΕΙΔΕΙΣ ΟΧΕΤΟΙ ΑΠΟ ΟΠΛΙΣΜΕΝΟ ΣΚΥΡΟΔΕΜΑ C20/25

ΚΕΝΤΡΙΚΟΣ ΚΟΡΜΟΣ ΡΕΜΑΤΟΣ ΜΠΡΑΣΙΑΝΟΥ (Ρ)

Α/Α	ΘΕΣΗ ΚΙΒΩΤΙΟΕΙΔΩΝ ΟΧΕΤΩΝ	ΜΗΚΟΣ (m)	ΑΝΟΙΓΜΑ / ΥΨΟΣ
ΚΟΧ1	Χ.Θ. 0+425.57 έως 0+050.59	12.72	6.00 / 3.00
ΚΟΧ2	Χ.Θ. 0+470.69 έως 0+457.68	6.00	6.00 / 2.40
ΚΟΧ3	Χ.Θ. 0+601.23 έως 0+470.69	6.00	6.00 / 2.40
ΚΟΧ4	Χ.Θ. 0+661.66 έως 0+607.23	6.00	5.00 / 2.50
ΚΟΧ5	Χ.Θ. 0+661.66 έως 0+607.23	14.34	Μεταβλητό / 2.60

ΤΡΙΤΟ ΠΑΡΑΡΕΜΑ ΡΕΜΑΤΟΣ ΜΠΡΑΣΙΑΝΟΥ (Ρ3)

Α/Α	ΘΕΣΗ ΚΙΒΩΤΙΟΕΙΔΩΝ ΟΧΕΤΩΝ	ΜΗΚΟΣ (m)	ΑΝΟΙΓΜΑ / ΥΨΟΣ
ΚΟΧ6	Χ.Θ. 0+893.96 έως 0+874.13	19.29	5.00 / 3.30

ΤΕΤΑΡΤΟ ΠΑΡΑΡΕΜΑ ΡΕΜΑΤΟΣ ΜΠΡΑΣΙΑΝΟΥ (Ρ4)

Α/Α	ΘΕΣΗ ΚΙΒΩΤΙΟΕΙΔΩΝ ΟΧΕΤΩΝ	ΜΗΚΟΣ (m)	ΑΝΟΙΓΜΑ / ΥΨΟΣ
ΚΟΧ7	Χ.Θ. 0+108.06 έως 0+097.26	10.80	5.00 / 2.30

ΣΥΡΜΑΤΟΚΙΒΩΤΙΑ

ΤΡΙΤΟ ΠΑΡΑΡΕΜΑ ΡΕΜΑΤΟΣ ΜΠΡΑΣΙΑΝΟΥ (Ρ3)

Α/Α	ΘΕΣΗ ΤΑΦΡΩΝ	ΜΗΚΟΣ (m)	ΜΕΣΗ ΔΙΑΤΟΜΗ
ΣΥΡ3.1	Χ.Θ. 0+991.19 έως 0+950.83	40.36	ΩΣ ΛΕΠΤΟΜΕΡΕΙΑ
ΣΥΡ3.2	Χ.Θ. 1+069.33 έως 1+049.67	19.66	ΩΣ ΛΕΠΤΟΜΕΡΕΙΑ

37	X = 874227.4020 Y = 4025114.0220	37΄	X = 874200.6390 Y = 4025111.2450
38	X = 874189.3030 Y = 4025137.8200	38΄	X = 874162.8010 Y = 4025127.1690
39	X = 874150.2500 Y = 4025149.9350	39΄	X = 874162.7510 Y = 4025124.5060
40	X = 874147.6900 Y = 4025153.9300	40΄	X = 874130.2370 Y = 4025136.1590
41	X = 874126.2470 Y = 4025173.5090	41΄	X = 874090.1090 Y = 4025141.0310
42	X = 874100.7980 Y = 4025206.9350	42΄	X = 874061.7740 Y = 4025128.2440
43	X = 874054.4370 Y = 4025226.0520	43΄	X = 874053.3700 Y = 4025128.9050
44	X = 874044.5050 Y = 4025237.4300	44΄	X = 874030.0740 Y = 4025134.9400
45	X = 874042.1290 Y = 4025252.5880	45΄	X = 874021.0040 Y = 4025136.2880
46	X = 874028.7870 Y = 4025246.6460	46΄	X = 874013.7760 Y = 4025135.4010
47	X = 874048.4300 Y = 4025211.9930	47΄	X = 873963.7610 Y = 4025126.1150
48	X = 874106.5850 Y = 4025172.6500	48΄	X = 873933.3290 Y = 4025075.2070
49	X = 874133.0330 Y = 3997372.6725	49΄	X = 873921.5820 Y = 4025069.3590
50	X = 874096.0310 Y = 4025151.6760		
51	X = 874081.2000 Y = 4025155.4840		
52	X = 874037.3410 Y = 4025158.2620		
53	X = 874009.8640 Y = 4025155.9980		
54	X = 873994.5600 Y = 4025152.0120		
55	X = 873982.7460 Y = 4025143.5780		
56	X = 873972.9600 Y = 4025132.7200		
57	X = 873966.7940 Y = 4025124.7260		
58	X = 873953.5170 Y = 4025113.0300		
59	X = 873937.7350 Y = 4025102.8340		
60	X = 873908.4030 Y = 4025091.8290		

ΕΛΛΗΝΙΚΗ ΔΗΜΟΚΡΑΤΙΑ
ΔΗΜΟΣ ΡΟΔΟΥ
ΔΙΕΥΘΥΝΣΗ ΤΕΧΝΙΚΩΝ ΕΡΓΩΝ ΚΑΙ ΥΠΟΔΟΜΩΝ

ΕΡΓΟ:
ΣΥΜΠΛΗΡΩΣΗ - ΒΕΛΤΙΩΣΗ ΜΕΛΕΤΗΣ ΑΝΤΙΠΛΗΜΜΥΡΙΚΗΣ ΠΡΟΣΤΑΣΙΑΣ ΤΟΥ ΡΕΜΑΤΟΣ "ΜΠΡΑΣΙΑΝΟΥ" (ΠΛΑΤΥ) ΣΤΗ Δ.Κ. ΑΦΑΝΤΟΥ

ΤΟΠΟΣ ΕΡΓΟΥ: ΕΥΡΥΤΕΡΗ ΠΕΡΙΟΧΗ ΔΗΜΟΤΙΚΗΣ ΚΟΙΝΟΤΗΤΑΣ ΑΦΑΝΤΟΥ


ΜΕΛΕΤΗΤΗΣ ΥΔΡΑΥΛΙΚΗΣ-ΥΔΡΟΛΟΓΙΚΗΣ ΜΕΛΕΤΗΣ:
ΑΓΓΕΛΟΣ-ΚΑΝΕΛΛΟΣ ΗΡΑΚΛΕΙΔΗΣ
ΠΟΛΙΤΙΚΟΣ ΜΗΧΑΝΙΚΟΣ


ΘΕΜΑ ΣΧΕΔΙΟΥ: ΟΡΙΖΟΝΤΙΟΓΡΑΦΙΑ

ΑΡΙΘΜΟΣ ΣΧΕΔΙΟΥ: Ο1


ΚΛΙΜΑΚΑ 1 : 500

ΝΟΕΜΒΡΙΟΣ 2015

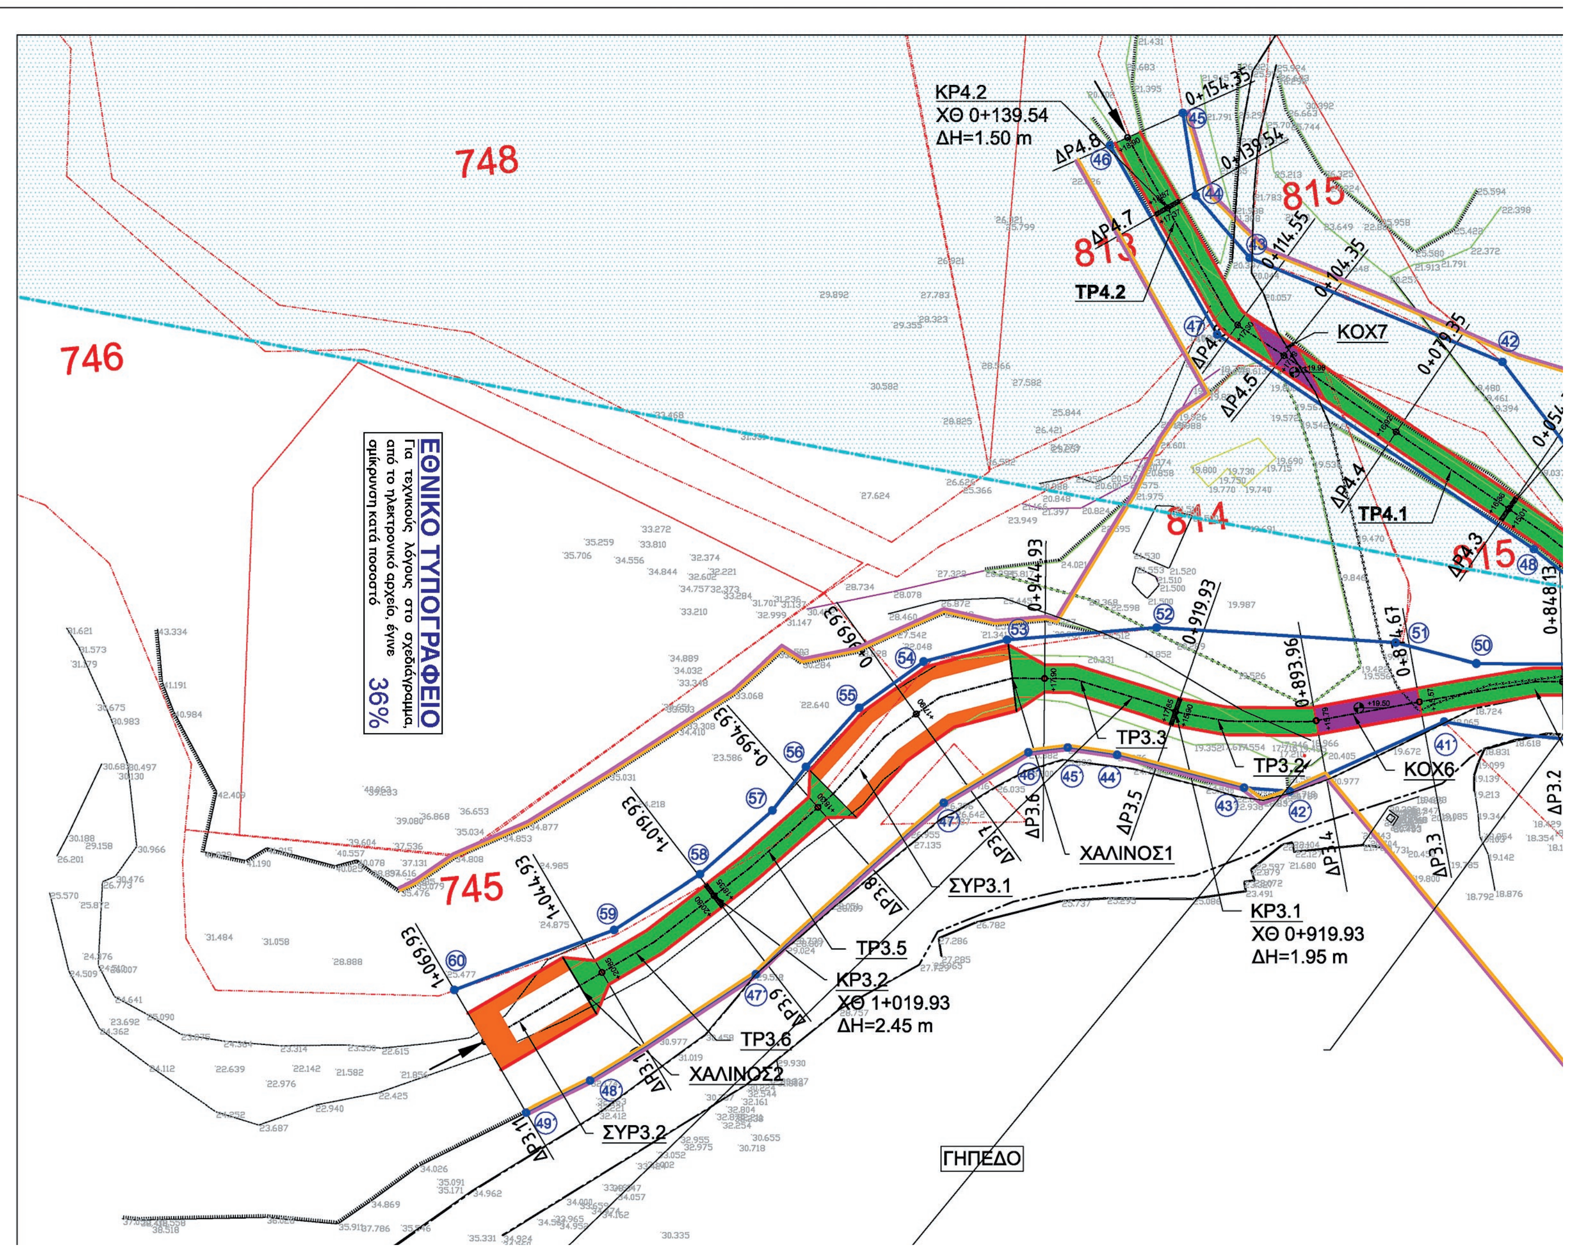
ΕΘΝΙΚΟ ΤΥΠΟΓΡΑΦΕΙΟ
Για τεχνικούς λόγους στο σχεδιάγραμμα, από το ηλεκτρονικό αρχείο, έγινε σμίκρυνση κατά ποσοστό 36%
ΚΡ4.2
ΧΘ 0+139.54
ΔΗ=1.50 m
ΚΡ3.1
ΧΘ 0+919.93
ΔΗ=1.95 m
ΚΡ3.2
ΧΘ 1+019.93
ΔΗ=2.45 m
ΓΗΠΕΔΟ
ΧΑΛΙΝΟΣ1
ΧΑΛΙΝΟΣ2
ΣΥΡ3.1
ΣΥΡ3.2
ΚΟΧ6
ΚΟΧ7
ΤΡ4.1
ΤΡ4.2
ΤΡ3.2
ΤΡ3.3
ΤΡ3.5
ΤΡ3.6
748
746
745
815
813
814

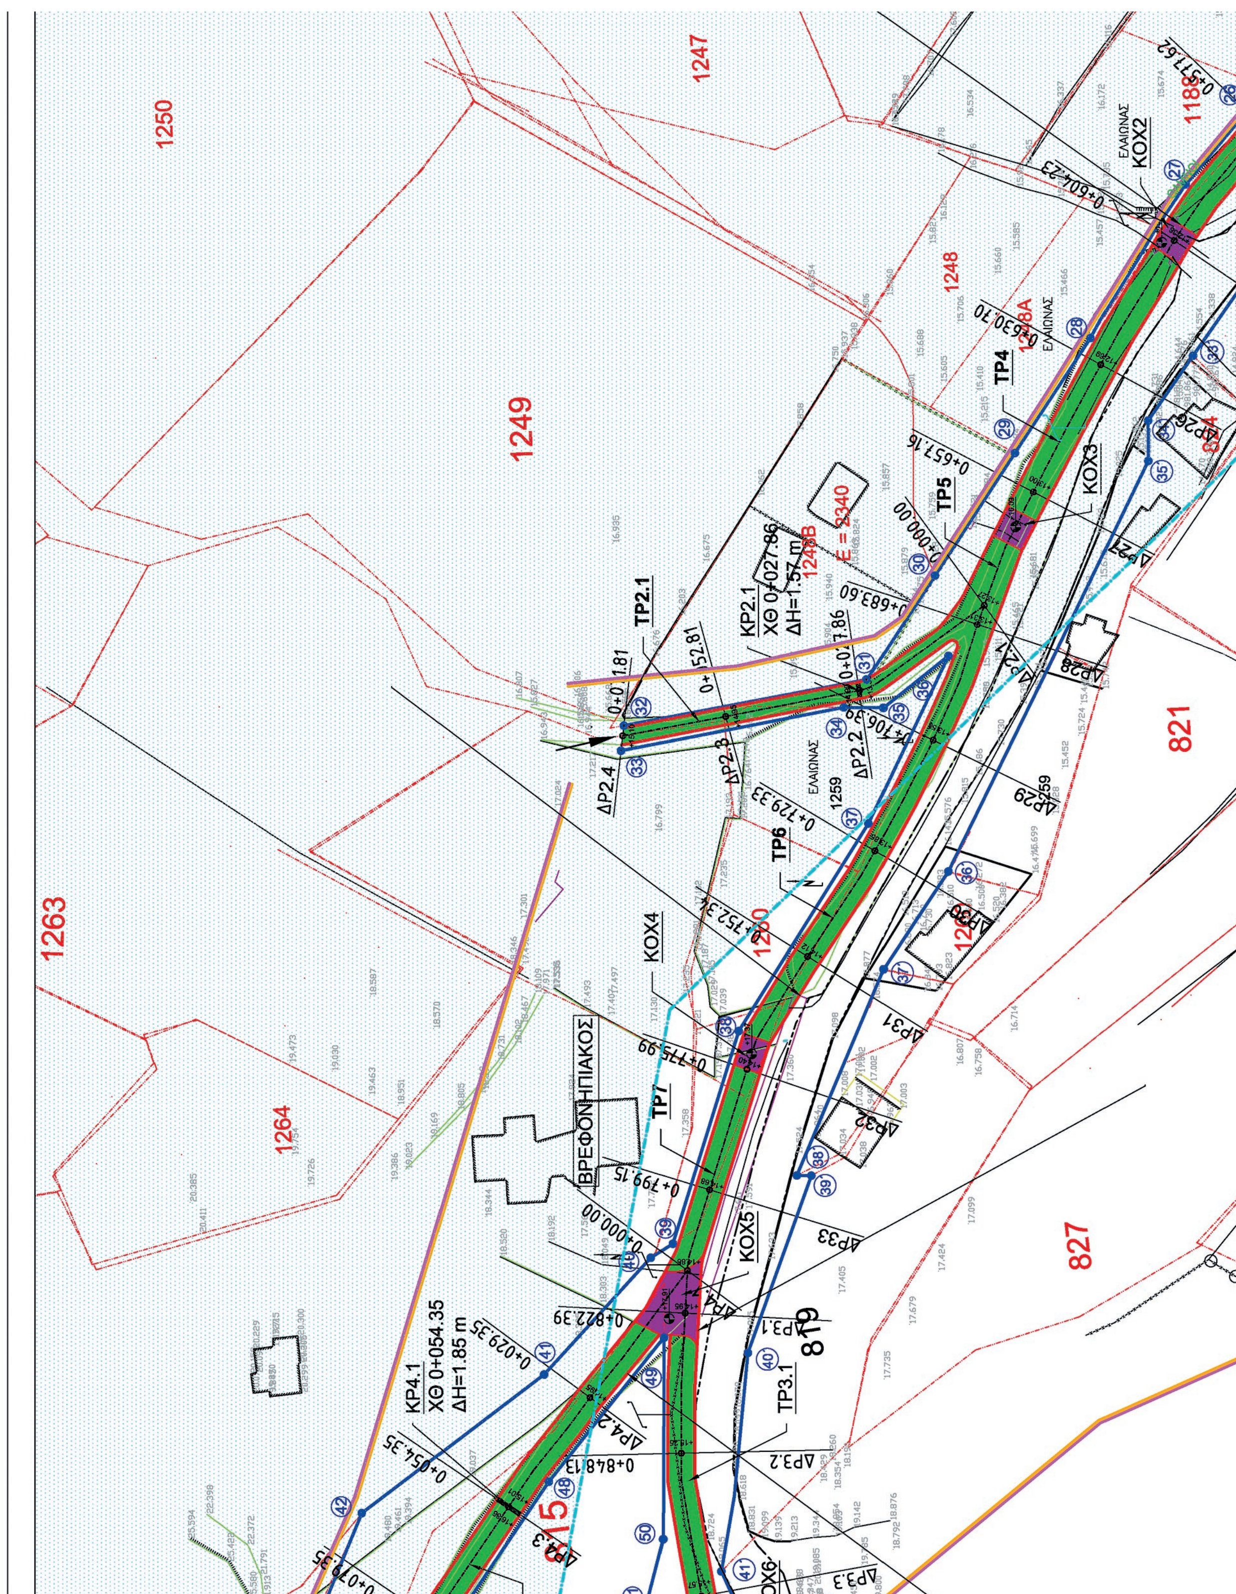

1250
1247
1249
1263
1264
1248
821
827
ΒΡΕΦΟΝΗΠΙΑΚΟΣ
ΚΟΧ2
ΚΟΧ3
ΚΟΧ4
ΚΟΧ5
ΤΡ2.1
ΤΡ4
ΤΡ5
ΤΡ6
ΤΡ7
ΤΡ3.1
ΚΡ2.1
ΧΘ 0+027.86
ΔΗ=1.57 m
ΚΡ4.1
ΧΘ 0+054.35
ΔΗ=1.85 m
Ε = 3340
ΕΛΑΙΩΝΑΣ
ΔΡ2.4
ΔΡ2.3
ΔΡ2.2
ΔΡ29
ΔΡ31
ΔΡ32
ΔΡ33
ΔΡ3.2
ΔΡ3.3
ΔΡ4.2

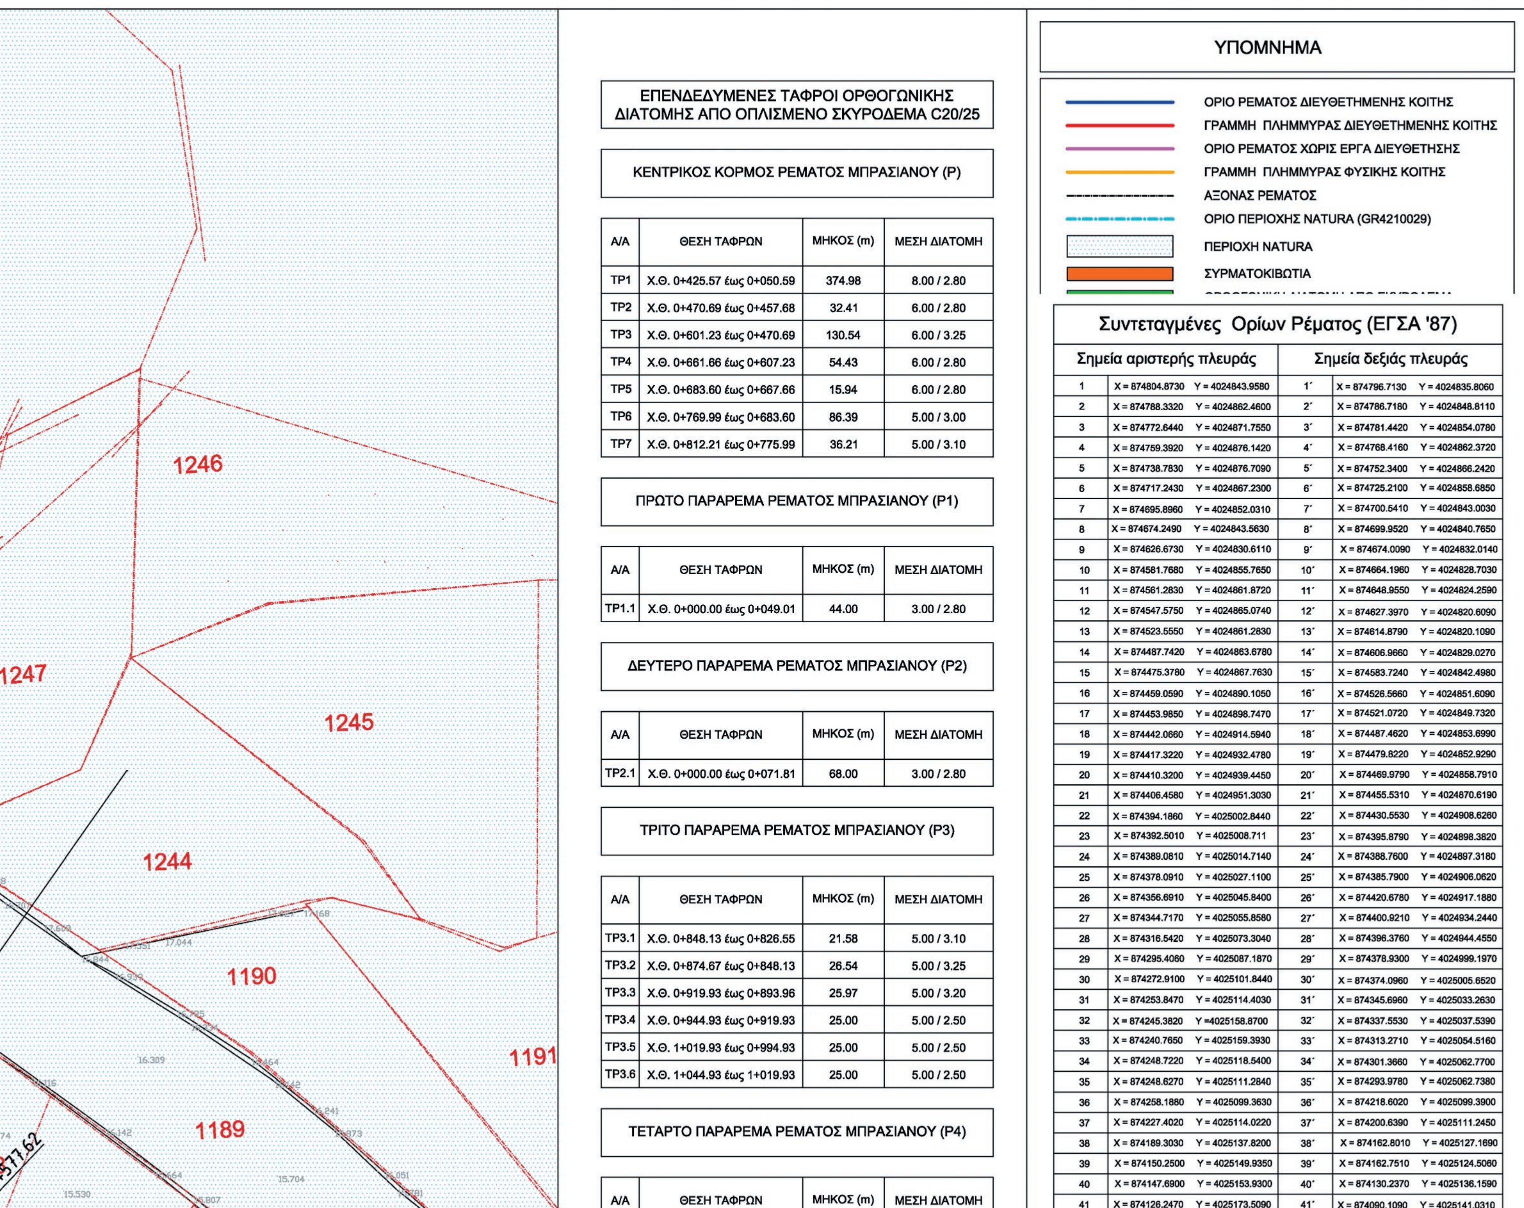

ΕΠΕΝΔΕΔΥΜΕΝΕΣ ΤΑΦΡΟΙ ΟΡΘΟΓΩΝΙΚΗΣ ΔΙΑΤΟΜΗΣ ΑΠΟ ΟΠΛΙΣΜΕΝΟ ΣΚΥΡΟΔΕΜΑ C20/25

ΚΕΝΤΡΙΚΟΣ ΚΟΡΜΟΣ ΡΕΜΑΤΟΣ ΜΠΡΑΣΙΑΝΟΥ (Ρ)

Α/Α	ΘΕΣΗ ΤΑΦΡΩΝ	ΜΗΚΟΣ (m)	ΜΕΣΗ ΔΙΑΤΟΜΗ
ΤΡ1	Χ.Θ. 0+425.57 έως 0+050.59	374.98	8.00 / 2.80
ΤΡ2	Χ.Θ. 0+470.69 έως 0+457.68	32.41	6.00 / 2.80
ΤΡ3	Χ.Θ. 0+601.23 έως 0+470.69	130.54	6.00 / 3.25
ΤΡ4	Χ.Θ. 0+661.66 έως 0+607.23	54.43	6.00 / 2.80
ΤΡ5	Χ.Θ. 0+683.60 έως 0+667.66	15.94	6.00 / 2.80
ΤΡ6	Χ.Θ. 0+769.99 έως 0+683.60	86.39	5.00 / 3.00
ΤΡ7	Χ.Θ. 0+812.21 έως 0+775.99	36.21	5.00 / 3.10

ΠΡΩΤΟ ΠΑΡΑΡΕΜΑ ΡΕΜΑΤΟΣ ΜΠΡΑΣΙΑΝΟΥ (Ρ1)

Α/Α	ΘΕΣΗ ΤΑΦΡΩΝ	ΜΗΚΟΣ (m)	ΜΕΣΗ ΔΙΑΤΟΜΗ
ΤΡ1.1	Χ.Θ. 0+000.00 έως 0+049.01	44.00	3.00 / 2.80

ΔΕΥΤΕΡΟ ΠΑΡΑΡΕΜΑ ΡΕΜΑΤΟΣ ΜΠΡΑΣΙΑΝΟΥ (Ρ2)

Α/Α	ΘΕΣΗ ΤΑΦΡΩΝ	ΜΗΚΟΣ (m)	ΜΕΣΗ ΔΙΑΤΟΜΗ
ΤΡ2.1	Χ.Θ. 0+000.00 έως 0+071.81	68.00	3.00 / 2.80

ΤΡΙΤΟ ΠΑΡΑΡΕΜΑ ΡΕΜΑΤΟΣ ΜΠΡΑΣΙΑΝΟΥ (Ρ3)

Α/Α	ΘΕΣΗ ΤΑΦΡΩΝ	ΜΗΚΟΣ (m)	ΜΕΣΗ ΔΙΑΤΟΜΗ
ΤΡ3.1	Χ.Θ. 0+848.13 έως 0+826.55	21.58	5.00 / 3.10
ΤΡ3.2	Χ.Θ. 0+874.67 έως 0+848.13	26.54	5.00 / 3.25
ΤΡ3.3	Χ.Θ. 0+919.93 έως 0+893.96	25.97	5.00 / 3.20
ΤΡ3.4	Χ.Θ. 0+944.93 έως 0+919.93	25.00	5.00 / 2.50
ΤΡ3.5	Χ.Θ. 1+019.93 έως 0+994.93	25.00	5.00 / 2.50
ΤΡ3.6	Χ.Θ. 1+044.93 έως 1+019.93	25.00	5.00 / 2.50


ΤΕΤΑΡΤΟ ΠΑΡΑΡΕΜΑ ΡΕΜΑΤΟΣ ΜΠΡΑΣΙΑΝΟΥ (Ρ4)

Α/Α	ΘΕΣΗ ΤΑΦΡΩΝ	ΜΗΚΟΣ (m)	ΜΕΣΗ ΔΙΑΤΟΜΗ

Συντεταγμένες Ορίων Ρέματος (ΕΓΣΑ '87)


Σημεία αριστερής πλευράς		Σημεία δεξιάς πλευράς	
1	X = 874804.8730 Y = 4024843.9580	1΄	X = 874796.7130 Y = 4024835.8060
2	X = 874788.3320 Y = 4024862.4600	2΄	X = 874786.7180 Y = 4024848.8110
3	X = 874772.6440 Y = 4024871.7550	3΄	X = 874781.4420 Y = 4024854.0780
4	X = 874759.3920 Y = 4024876.1420	4΄	X = 874768.4160 Y = 4024862.3720
5	X = 874738.7830 Y = 4024876.7090	5΄	X = 874752.3400 Y = 4024866.2420
6	X = 874717.2430 Y = 4024867.2300	6΄	X = 874725.2100 Y = 4024858.6850
7	X = 874695.8960 Y = 4024852.0310	7΄	X = 874700.5410 Y = 4024843.0030
8	X = 874674.2490 Y = 4024843.5630	8΄	X = 874699.9520 Y = 4024840.7650
9	X = 874626.6730 Y = 4024830.6110	9΄	X = 874674.0090 Y = 4024832.0140
10	X = 874581.7680 Y = 4024855.7650	10΄	X = 874664.1960 Y = 4024828.7030
11	X = 874561.2830 Y = 4024861.8720	11΄	X = 874648.9550 Y = 4024824.2590
12	X = 874547.5750 Y = 4024865.0740	12΄	X = 874627.3970 Y = 4024820.6090
13	X = 874523.5550 Y = 4024861.2830	13΄	X = 874614.8790 Y = 4024820.1090
14	X = 874487.7420 Y = 4024863.6780	14΄	X = 874606.9660 Y = 4024829.0270
15	X = 874475.3780 Y = 4024867.7630	15΄	X = 874583.7240 Y = 4024842.4980
16	X = 874459.0590 Y = 4024890.1050	16΄	X = 874526.5660 Y = 4024851.6090
17	X = 874453.9850 Y = 4024898.7470	17΄	X = 874521.0720 Y = 4024849.7320
18	X = 874442.0660 Y = 4024914.5940	18΄	X = 874487.4620 Y = 4024853.6990
19	X = 874417.3220 Y = 4024932.4780	19΄	X = 874479.8220 Y = 4024852.9290
20	X = 874410.3200 Y = 4024939.4450	20΄	X = 874469.9790 Y = 4024858.7910
21	X = 874406.4580 Y = 4024951.3030	21΄	X = 874455.5310 Y = 4024870.6190
22	X = 874394.1860 Y = 4025002.8440	22΄	X = 874430.5530 Y = 4024908.6260
23	X = 874392.5010 Y = 4025008.711	23΄	X = 874395.8790 Y = 4024898.3820
24	X = 874389.0810 Y = 4025014.7140	24΄	X = 874388.7600 Y = 4024897.3180
25	X = 874378.0910 Y = 4025027.1100	25΄	X = 874385.7900 Y = 4024906.0620
26	X = 874356.6910 Y = 4025045.8400	26΄	X = 874420.6780 Y = 4024917.1880
27	X = 874344.7170 Y = 4025055.8580	27΄	X = 874400.9210 Y = 4024934.2440
28	X = 874316.5420 Y = 4025073.3040	28΄	X = 874396.3760 Y = 4024944.4550
29	X = 874295.4060 Y = 4025087.1870	29΄	X = 874378.9300 Y = 4024999.1970
30	X = 874272.9100 Y = 4025101.8440	30΄	X = 874374.0960 Y = 4025005.6520
31	X = 874253.8470 Y = 4025114.4030	31΄	X = 874345.6960 Y = 4025033.2630
32	X = 874245.3820 Y =4025158.8700	32΄	X = 874337.5530 Y = 4025037.5390
33	X = 874240.7650 Y = 4025159.3930	33΄	X = 874313.2710 Y = 4025054.5160
34	X = 874248.7220 Y = 4025118.5400	34΄	X = 874301.3660 Y = 4025062.7700
35	X = 874248.6270 Y = 4025111.2840	35΄	X = 874293.9780 Y = 4025062.7380
36	X = 874258.1880 Y = 4025099.3630	36΄	X = 874218.6020 Y = 4025099.3900
37	X = 874227.4020 Y = 4025114.0220	37΄	X = 874200.6390 Y = 4025111.2450
38	X = 874189.3030 Y = 4025137.8200	38΄	X = 874162.8010 Y = 4025127.1690
39	X = 874150.2500 Y = 4025149.9350	39΄	X = 874162.7510 Y = 4025124.5060
40	X = 874147.6900 Y = 4025153.9300	40΄	X = 874130.2370 Y = 4025136.1590
41	X = 874126.2470 Y = 4025173.5090	41΄	X = 874090.1090 Y = 4025141.0310



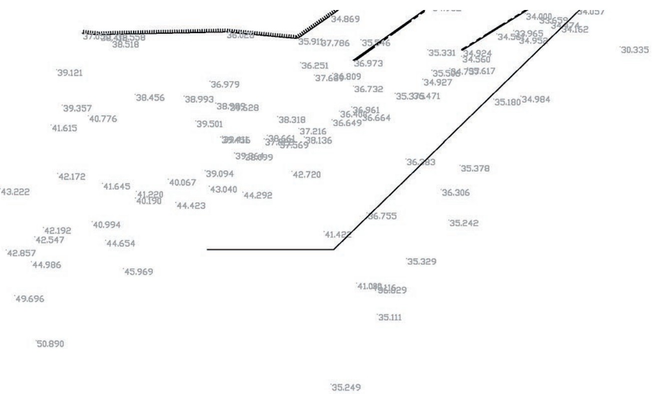


ΠΙΝΑΚΑΣ ΠΛΗΜΜΥΡΙΚΩΝ ΑΠΟΡΡΟΩΝ

ΤΜΗΜΑ		ΠΛΗΜΜΥΡΙΚΗ ΑΠΟΡΡΟΗ (m^3/sec)
ΠΑΡΑΡΕΜΑ Ρ1		10.02
ΠΑΡΑΡΕΜΑ Ρ2		11.08
ΠΑΡΑΡΕΜΑ Ρ3		24.27
ΠΑΡΑΡΕΜΑ Ρ4		30.87
ΚΕΝΤΡΙΚΟΣ ΚΟΡΜΟΣ ΡΕΜΑΤΟΣ Ρ	ΣΥΜΒ. (Ρ3) - ΣΥΜΒ. (Ρ4)	24.27
	ΣΥΜΒ. (Ρ4) - ΣΥΜΒ. (Ρ2)	49.60
	ΣΥΜΒ. (Ρ2) - ΣΥΜΒ. (Ρ1)	57.86
	ΣΥΜΒ. (Ρ3) - ΚΟΧ ΡΟΔΟΥ-ΛΙΝΔΟΥ	75.55

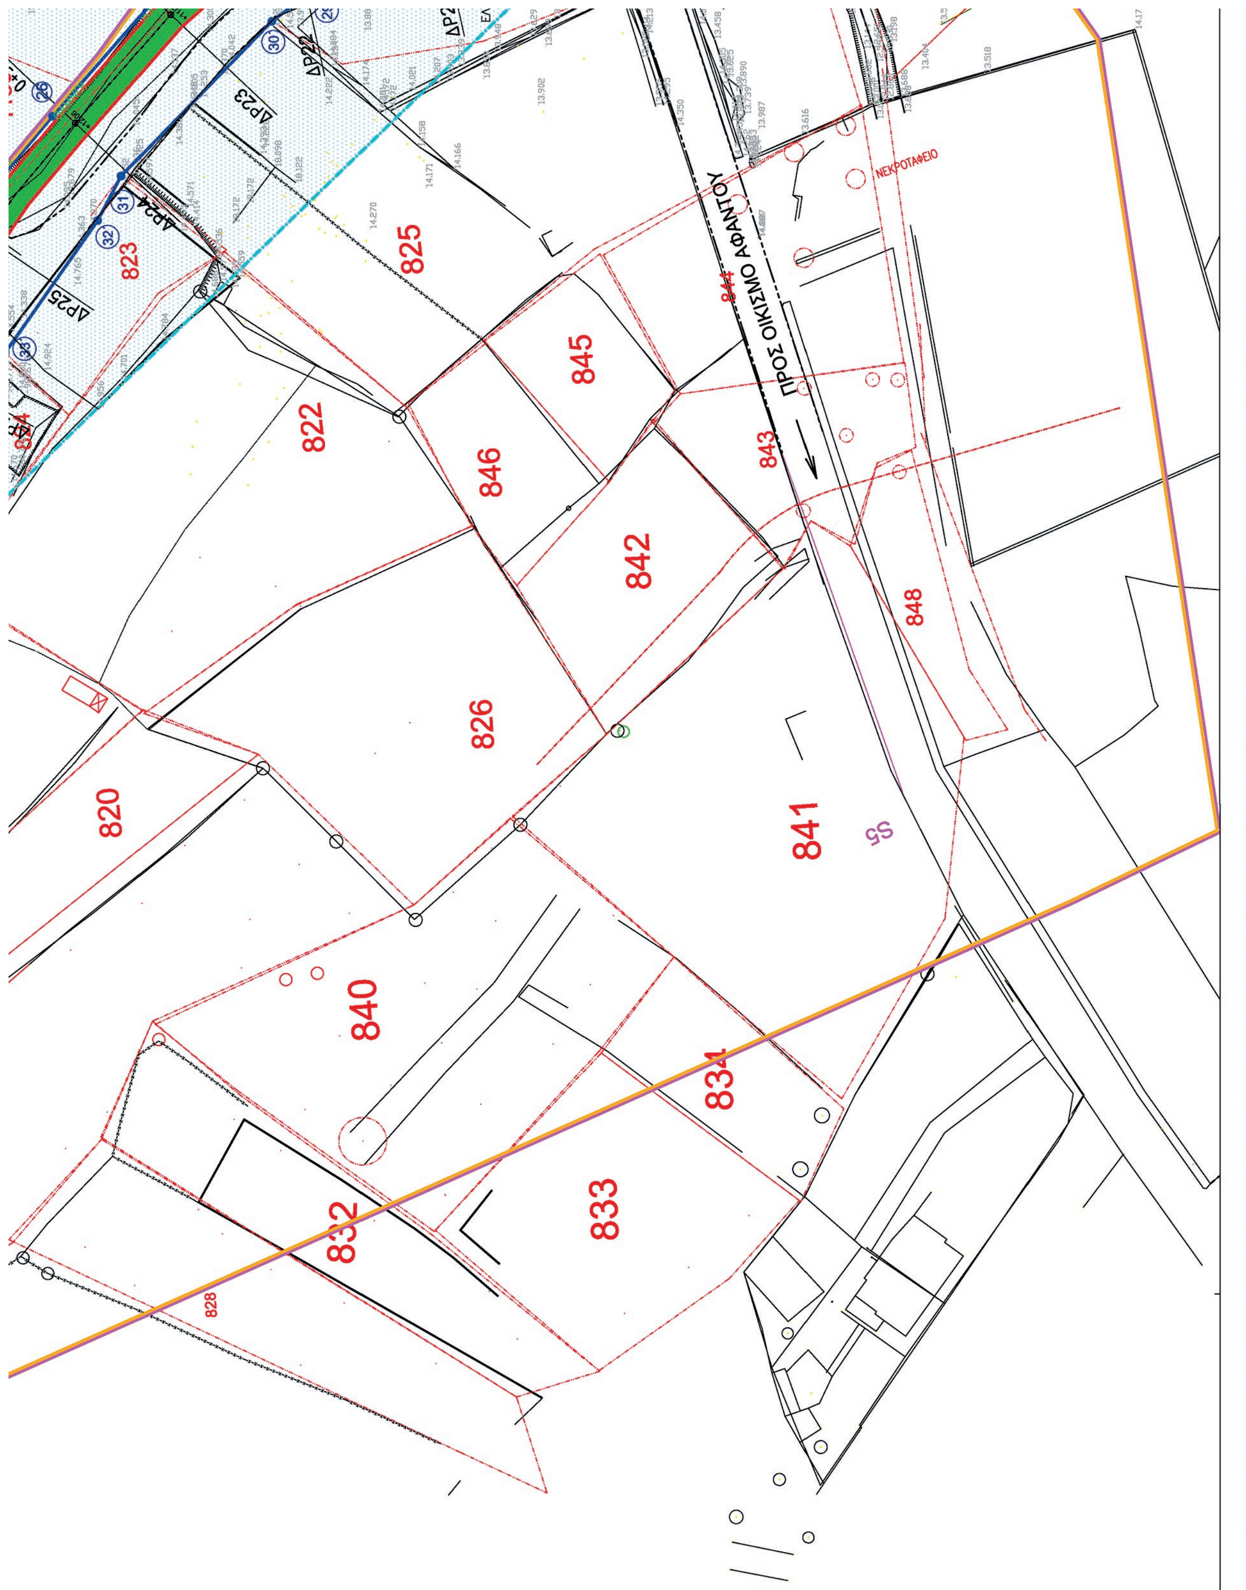

ΠΡΟΣ ΟΙΚΙΣΜΟ ΑΦΑΝΤΟΥ
ΝΕΚΡΟΤΑΦΕΙΟ
ΔΡ23
ΔΡ24
ΔΡ25
ΔΡ22
823
825
822
845
846
844
843
842
826
820
841
848
840
834
833
832
828
S5

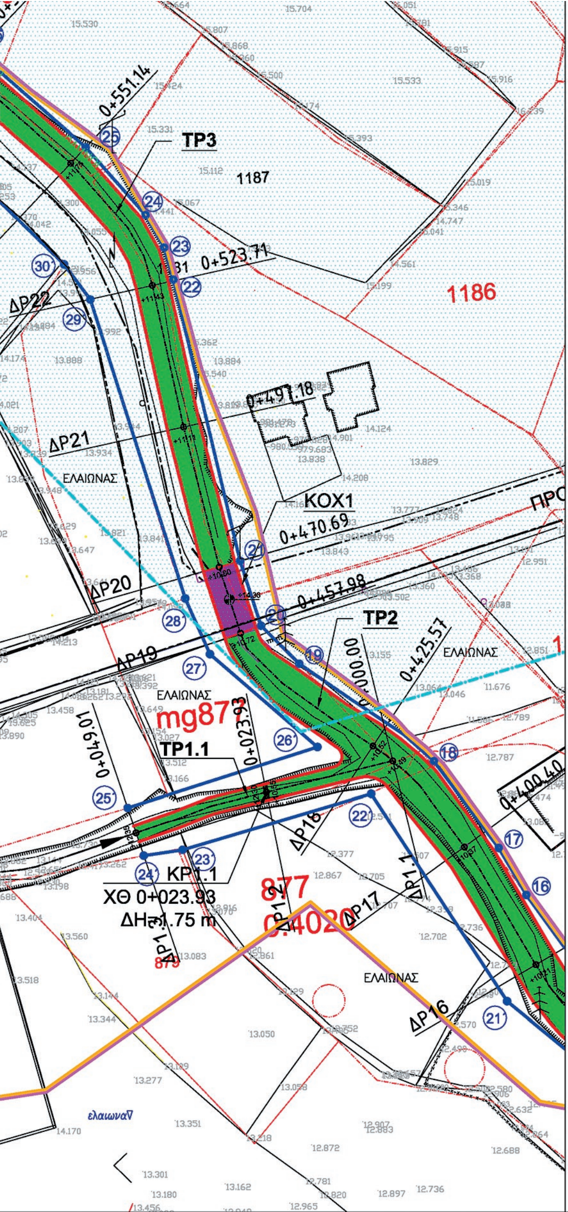

Α/Α	ΘΕΣΗ ΤΑΦΡΩΝ	ΜΗΚΟΣ (m)	ΜΕΣΗ ΔΙΑΤΟΜΗ
ΤΡ4.1	Χ.Θ. 0+097.26 έως 0+013.03	84.24	5.00 / 3.20
ΤΡ4.2	Χ.Θ. 0+139.64 έως 0+108.06	31.47	5.00 / 3.20
ΤΡ4.3	Χ.Θ. 0+154.35 έως 0+139.54	14.81	5.00 / 2.80

ΚΙΒΩΤΙΟΕΙΔΕΙΣ ΟΧΕΤΟΙ ΑΠΟ ΟΠΛΙΣΜΕΝΟ ΣΚΥΡΟΔΕΜΑ C20/25

ΚΕΝΤΡΙΚΟΣ ΚΟΡΜΟΣ ΡΕΜΑΤΟΣ ΜΠΡΑΣΙΑΝΟΥ (Ρ)

Α/Α	ΘΕΣΗ ΚΙΒΩΤΙΟΕΙΔΩΝ ΟΧΕΤΩΝ	ΜΗΚΟΣ (m)	ΑΝΟΙΓΜΑ / ΥΨΟΣ
ΚΟΧ1	Χ.Θ. 0+425.57 έως 0+050.59	12.72	6.00 / 3.00
ΚΟΧ2	Χ.Θ. 0+470.69 έως 0+457.68	6.00	6.00 / 2.40
ΚΟΧ3	Χ.Θ. 0+601.23 έως 0+470.69	6.00	6.00 / 2.40
ΚΟΧ4	Χ.Θ. 0+661.66 έως 0+607.23	6.00	5.00 / 2.50
ΚΟΧ5	Χ.Θ. 0+661.66 έως 0+607.23	14.34	Μεταβλητό / 2.60

ΤΡΙΤΟ ΠΑΡΑΡΕΜΑ ΡΕΜΑΤΟΣ ΜΠΡΑΣΙΑΝΟΥ (Ρ3)

Α/Α	ΘΕΣΗ ΚΙΒΩΤΙΟΕΙΔΩΝ ΟΧΕΤΩΝ	ΜΗΚΟΣ (m)	ΑΝΟΙΓΜΑ / ΥΨΟΣ
ΚΟΧ6	Χ.Θ. 0+893.96 έως 0+874.13	19.29	5.00 / 3.30

ΤΕΤΑΡΤΟ ΠΑΡΑΡΕΜΑ ΡΕΜΑΤΟΣ ΜΠΡΑΣΙΑΝΟΥ (Ρ4)

Α/Α	ΘΕΣΗ ΚΙΒΩΤΙΟΕΙΔΩΝ ΟΧΕΤΩΝ	ΜΗΚΟΣ (m)	ΑΝΟΙΓΜΑ / ΥΨΟΣ
ΚΟΧ7	Χ.Θ. 0+108.06 έως 0+097.26	10.80	5.00 / 2.30

ΣΥΡΜΑΤΟΚΙΒΩΤΙΑ

ΤΡΙΤΟ ΠΑΡΑΡΕΜΑ ΡΕΜΑΤΟΣ ΜΠΡΑΣΙΑΝΟΥ (Ρ3)

Α/Α	ΘΕΣΗ ΤΑΦΡΩΝ	ΜΗΚΟΣ (m)	ΜΕΣΗ ΔΙΑΤΟΜΗ
ΣΥΡ3.1	Χ.Θ. 0+991.19 έως 0+950.83	40.36	ΩΣ ΛΕΠΤΟΜΕΡΕΙΑ
ΣΥΡ3.2	Χ.Θ. 1+069.33 έως 1+049.67	19.66	ΩΣ ΛΕΠΤΟΜΕΡΕΙΑ

40	X = 874147.6900 Y = 4025153.9300	40΄	X = 874130.2370 Y = 4025136.1590
41	X = 874126.2470 Y = 4025173.5090	41΄	X = 874090.1090 Y = 4025141.0310
42	X = 874100.7980 Y = 4025206.9350	42΄	X = 874061.7740 Y = 4025128.2440
43	X = 874054.4370 Y = 4025226.0520	43΄	X = 874053.3700 Y = 4025128.9050
44	X = 874044.5050 Y = 4025237.4300	44΄	X = 874030.0740 Y = 4025134.9400
45	X = 874042.1290 Y = 4025252.5880	45΄	X = 874021.0040 Y = 4025136.2880
46	X = 874028.7870 Y = 4025246.6460	46΄	X = 874013.7760 Y = 4025135.4010
47	X = 874048.4300 Y = 4025211.9930	47΄	X = 873963.7610 Y = 4025126.1150
48	X = 874106.5850 Y = 4025172.6500	48΄	X = 873933.3290 Y = 4025075.2070
49	X = 874133.0330 Y = 3997372.6725	49΄	X = 873921.5820 Y = 4025069.3590
50	X = 874096.0310 Y = 4025151.6760		
51	X = 874081.2000 Y = 4025155.4840		
52	X = 874037.3410 Y = 4025158.2620		
53	X = 874009.8640 Y = 4025155.9980		
54	X = 873994.5600 Y = 4025152.0120		
55	X = 873982.7460 Y = 4025143.5780		
56	X = 873972.9600 Y = 4025132.7200		
57	X = 873966.7940 Y = 4025124.7260		
58	X = 873953.5170 Y = 4025113.0300		
59	X = 873937.7350 Y = 4025102.8340		
60	X = 873908.4030 Y = 4025091.8290		

ΕΛΛΗΝΙΚΗ ΔΗΜΟΚΡΑΤΙΑ
ΔΗΜΟΣ ΡΟΔΟΥ
ΔΙΕΥΘΥΝΣΗ ΤΕΧΝΙΚΩΝ ΕΡΓΩΝ ΚΑΙ ΥΠΟΔΟΜΩΝ

ΕΡΓΟ:
ΣΥΜΠΛΗΡΩΣΗ - ΒΕΛΤΙΩΣΗ ΜΕΛΕΤΗΣ
ΑΝΤΙΠΛΗΜΜΥΡΙΚΗΣ ΠΡΟΣΤΑΣΙΑΣ ΤΟΥ ΡΕΜΑΤΟΣ
"ΜΠΡΑΣΙΑΝΟΥ" (ΠΛΑΤΥ) ΣΤΗ Δ.Κ. ΑΦΑΝΤΟΥ

ΤΟΠΟΣ ΕΡΓΟΥ: ΕΥΡΥΤΕΡΗ ΠΕΡΙΟΧΗ ΔΗΜΟΤΙΚΗΣ ΚΟΙΝΟΤΗΤΑΣ ΑΦΑΝΤΟΥ

ΜΕΛΕΤΗΤΗΣ
ΥΔΡΑΥΛΙΚΗΣ-ΥΔΡΟΛΟΓΙΚΗΣ ΜΕΛΕΤΗΣ:
ΑΓΓΕΛΟΣ-ΚΑΝΕΛΛΟΣ ΗΡΑΚΛΕΙΔΗΣ
ΠΟΛΙΤΙΚΟΣ ΜΗΧΑΝΙΚΟΣ

ΘΕΜΑ ΣΧΕΔΙΟΥ: ΟΡΙΖΟΝΤΙΟΓΡΑΦΙΑ

O2
O1

ΑΡΙΘΜΟΣ ΣΧΕΔΙΟΥ: Ο2

ΚΛΙΜΑΚΑ 1 : 500

ΝΟΕΜΒΡΙΟΣ 2015

Αριθμ. 47810 (2)

Κήρυξη ως αναδασωτέας έκτασης συνολικού εμβαδού 26.601 τ.μ. στη θέση «Αχάτα», Τ.Κ. Απερίου, Δήμου Καρπάθου Π.Ε. Καρπάθου - Κάσου.

Ο ΣΥΝΤΟΝΙΣΤΗΣ
ΑΠΟΚΕΝΤΡΩΜΕΝΗΣ ΔΙΟΙΚΗΣΗΣ ΑΙΓΑΙΟΥ

Έχοντας υπόψη:

1. Τις διατάξεις των άρθρων 24 παρ. 1 και 117 παρ. 3 του Συντάγματος.

2. Τις διατάξεις των άρθρων 37, 38 και 41 του ν.998/1979 «Περί προστασίας των Δασών κ.λπ.» (Α΄289) όπως ισχύουν.

3. Τις διατάξεις του άρθρου 120 του ν. 1892/1990 (Α΄101)

4. Τις διατάξεις του άρθρου 1 παρ. 15 του ν. 3208/2003 «Περί προστασίας δασικών οικοσυστημάτων κ.τ.λ.» (Α΄303)

5. Τις διατάξεις του ν. 4280/2014 «Περιβαλλοντική αναβάθμιση κ.λπ. - Ρυθμίσεις δασικής νομοθεσίας κ.λπ.» (Α΄159).

6. Τις εγκύκλιες διαταγές του Υπουργείου Γεωργίας: α) 160417/1180/8-7-1980 και β) 182447/3049/24-9-1980

7. Τις διατάξεις του άρθρου 6 του ν. 3200/1955 (Α΄97) περί διοικητικής αποκέντρωσης, όπως τροποποιήθηκε και συμπληρώθηκε μεταγενέστερα με το ν.δ. 532/1970 (Α΄103).

8. Τις διατάξεις των άρθρων 6 και 280 του ν. 3852/2010 «Νέα Αρχιτεκτονική της Αυτ/σης και της Αποκεντρωμένης Διοίκησης-Πρόγραμμα Καλλικράτης» (Α΄87) και το π.δ. 143/2010 «Οργανισμός της Αποκεντρ/νης Διοίκησης Αιγαίου» (Α΄236).

9. Τις διατάξεις των άρθρων 28 και 28Α του ν. 4325/2015 (ΦΕΚ Α' 47) «Εκδημοκρατισμός της Διοίκησης - Καταπολέμηση Γραφειοκρατίας κ.λπ.», όπως το τελευταίο συμπληρώθηκε με το άρθρο 24 του ν. 4368/2016 (ΦΕΚ Α' 21) «Μέτρα για την επιτάχυνση του κυβερνητικού έργου και άλλες διατάξεις».

10. Την αριθ. 34817/15-6-2017 (ΦΕΚ Β' 2131) απόφαση του Συντονιστή Αποκεντρωμένης Διοίκησης Αιγαίου περί μεταβίβασης αρμοδιοτήτων και παροχή εξουσιοδότησης υπογραφής πράξεων και εγγράφων «Με εντολή Συντονιστή» στον Προϊστάμενο της Γενικής Δ/νσης Δασών και Αγροτικών Υποθέσεων της Α.Δ. Αιγαίου κ.λπ.

11. Την αριθ. 80107/14-12-2017 (ΑΔΑ: 7ΤΟ8ΟΡ1Ι-ΓΣΥ) απόφαση ορισμού της Άρτεμις Αλεξιάδου ως Αναπληρώτριας Προϊσταμένης της Γενικής Δ/νσης Δασών και Αγροτικών Υποθέσεων της Α.Δ. Αιγαίου.

12. Την από 23-7-2018 έκθεση αυτοψίας της δασοπόνου Ειρήνης Μαραντά.

13. Την αριθ. 45916/6-8-2018 εισήγηση της Δ/νσης Δασών Δωδ/νήσου για κήρυξη της εν λόγω έκτασης ως αναδασωτέας, διότι καταστράφηκε από πυρκαγιά, αποφασίζουμε:

Κηρύσσουμε ως αναδασωτέα, με σκοπό την προστασία των εδαφών, του δασικού περιβάλλοντος και την αποκατάσταση της βλάστησης, με φυσική αναγέννηση ή τεχνητή αναδάσωση, για να αποκλεισθεί η χρήση τους για κάθε άλλο σκοπό τα κατά τεκμήριο δημόσια, δάσος και δασική έκταση, που καταστράφηκαν από την πυρκαγιά στις 6-6-2018, όπως απεικονίζονται στο τοπογραφικό διάγραμμα το οποίο θεωρήθηκε, συνοδεύει την παρούσα και συγκεκριμένα: Τμήμα-1- με στοιχεία (19,18,17,16,15,14,13,19) εμβαδού 5.746 τ.μ. δασική έκταση, Τμήμα -2- με στοιχεία (1,2,3,...,21,1) εμβαδού 17.563 τ.μ. δάσος και Τμήμα -3- με στοιχεία (22,23,...,30,22) εμβαδού 3.292 τ.μ. δάσος. Τα ανωτέρω, δάσος και δασική έκταση, βρίσκονται στη θέση «Αχάτα», Τ.Κ. Απερίου, Δήμου Καρπάθου, Π.Ε. Καρπάθου - Κάσου και έχουν όρια ως εξής:

	τμήματα -1- και -2-	τμήμα -3-
Ανατολικά	αγροτική οδός	βραχώδης έκταση
Δυτικά	δάσος και μη δασικές εκτάσεις	αγροτική οδός
Βόρεια	αγροτική οδός	βραχώδης έκταση
Νότια	αγροτική οδός	δάσος

Με την απόφαση αυτή δεν προκαλείται δαπάνη σε βάρος του κρατικού προϋπολογισμού.

Η απόφαση αυτή να δημοσιευθεί στην Εφημερίδα της Κυβερνήσεως.

Ρόδος, 16 Αυγούστου 2018

Με εντολή
Συντονιστή Αποκεντρωμένης Διοίκησης
Η Αναπληρώτρια Γενική Διευθύντρια Δασών
και Αγροτικών Υποθέσεων

ΑΡΤΕΜΙΣ ΑΛΕΞΙΑΔΟΥ

ΤΟΠΟΓΡΑΦΙΚΟ ΔΙΑΓΡΑΜΜΑ

ΚΑΤΑ ΤΕΚΜΗΡΙΟ ΔΗΜΟΣΙΟ ΔΑΣΟΣ & ΔΑΣΙΚΗ ΈΚΤΑΣΗ ΠΟΥ ΚΑΗΚΕ ΣΤΙΣ 06-06-2018, ΣΥΝΟΛΙΚΟΥ ΕΜΒΑΔΟΥ 26.601τ.μ.,ΣΤΗΝ ΘΕΣΗ " ΑΧΑΤΑ" Τ.Κ. ΑΠΕΡΙΟΥ, ΔΗΜΟΥ & ΝΗΣΟΥ ΚΑΡΠΑΘΟΥ, ΝΟΜΟΥ ΔΩΔ/ΣΟΥ.


Ανήκει στην αρ.πρ. 47810/16-8-2018 απόφαση κήρυξης αναδασωτέας.



Απόσπασμα Χάρτη Γ.Υ.Σ (ΑΡ.8799-4)
κλίμακα 1:5000



Ανάπτυγμα της έκτασης
σε κλίμακα 1:5000

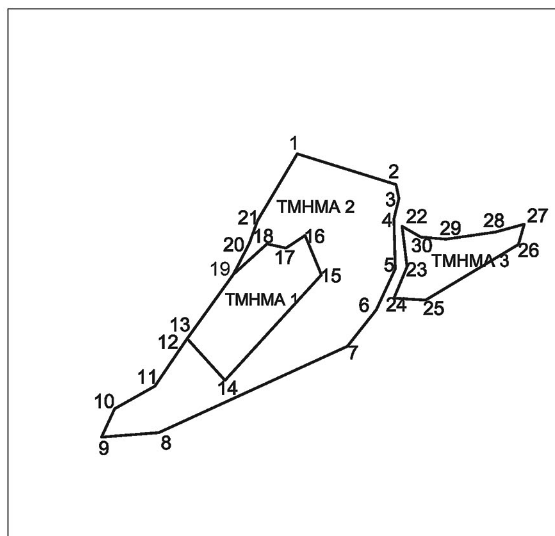

ΥΠΟΜΝΗΜΑ

- Τμήμα 1 με στοιχεία (19,18,17,16,15,14,13,19) κατά τεκμήριο δημόσια δασική έκταση, εμβαδού 5.746τ.μ.
- Τμήμα 2 με στοιχεία (1,2,3,4,..21,1) κατά τεκμήριο δημόσιο δάσος, εμβαδού 17.563τ.μ.
- Τμήμα 3 με στοιχεία (22,23,....30,22) κατά τεκμήριο δημόσιο δάσος,εμβαδού 3.292τ.μ.

Πίνακας συντεταγμένων
σε σύστημα ΕΓΣΑ

ΤΜΗΜΑ 1
19.X=789018.2573,Y=3938601.5720
18.X=789045.5039,Y=3938626.0333
17.X=789060.6069,Y=3938622.6896
16.X=789076.0196,Y=3938632.9388
15.X=789089.1808,Y=3938601.1623
14.X=789011.6055,Y=3938516.0757
13.X=788981.1787,Y=3938549.7413
19.X=789018.2573,Y=3938601.5720

ΤΜΗΜΑ 2
1.X=789069.8579,Y=3938698.7861
2.X=789149.3335,Y=3938673.8538
3.X=789151.6649,Y=3938662.7380
4.X=789147.6943,Y=3938646.1924
5.X=789148.5766,Y=3938606.0417
6.X=789133.4222,Y=3938572.9612
7.X=789110.1901,Y=3938543.5717
8.X=788958.3432,Y=3938473.9797
9.X=788912.0553,Y=3938470.2662
10.X=788922.8033,Y=3938493.1817
11.X=788955.0644,Y=3938511.3271
12.X=788977.6423,Y=3938544.7979
13.X=788981.1787,Y=3938549.7413
14.X=789011.6055,Y=3938516.0757
15.X=789089.1808,Y=3938601.1623
16.X=789076.0196,Y=3938632.9388
17.X=789060.6069,Y=3938622.6896
18.X=789045.5039,Y=3938626.0333
19.X=789018.2573,Y=3938601.5720
20.X=789031.3229,Y=3938626.8289
21.X=789037.8377,Y=3938644.9402
1.X=789069.8579,Y=3938698.7861

ΤΜΗΜΑ 3
22.X=789154.1714,Y=3938640.2126
23.X=789158.2555,Y=3938607.7375
24.X=789147.6608,Y=3938582.3541
25.X=789173.1966,Y=3938580.7873
26.X=789247.9230,Y=3938625.6355
27.X=789252.6355,Y=3938641.9679
28.X=789229.3785,Y=3938635.7059
29.X=789189.4033,Y=3938629.8226
30.X=789169.1235,Y=3938631.5344
22.X=789154.1714,Y=3938640.2126

16 - 8 - 2018
ΘΕΩΡΗΘΗΚΕ
Με εντολή Συντονιστή
Η Αν. Γενική Διευθύντρια
Δασών και Αγροτικών Υποθέσεων

Άρτεμις Αλεξιάδου

Ρόδος 6 - 8 - 2018
ΘΕΩΡΗΘΗΚΕ
Η Δ/ΝΤΡΙΑ ΔΑΣΩΝ ΔΩΔ/ΣΟΥ

Μπαλατσούκα Αικατερίνη
Δασολόγος MSc

Κάρπαθος 23 - 07 - 2018

Η ενεργήσασα την αυτοψία

Μαραντά Ειρήνη
Δασοπόνος

ΕΘΝΙΚΟ ΤΥΠΟΓΡΑΦΕΙΟ
Για τεχνικούς λόγους στο σχεδιάγραμμα, από το ηλεκτρονικό αρχείο, έγινε σμίκρυνση κατά ποσοστό 82%



ΕΘΝΙΚΟ ΤΥΠΟΓΡΑΦΕΙΟ

Το Εθνικό Τυπογραφείο αποτελεί δημόσια υπηρεσία υπαγόμενη στο Υπουργείο Διοικητικής Ανασυγκρότησης και έχει την ευθύνη τόσο για τη σύνταξη, διαχείριση, εκτύπωση και κυκλοφορία των Φύλλων της Εφημερίδας της Κυβερνήσεως (ΦΕΚ), όσο και για την κάλυψη των εκτυπωτικών - εκδοτικών αναγκών του δημοσίου και του ευρύτερου δημόσιου τομέα (ν. 3469/2006/Α΄ 131 και π.δ. 29/2018/Α΄58).

1. ΦΥΛΛΟ ΤΗΣ ΕΦΗΜΕΡΙΔΑΣ ΤΗΣ ΚΥΒΕΡΝΗΣΕΩΣ (ΦΕΚ)

• Τα **ΦΕΚ σε ηλεκτρονική μορφή** διατίθενται δωρεάν στο **www.et.gr**, την επίσημη ιστοσελίδα του Εθνικού Τυπογραφείου. Όσα ΦΕΚ δεν έχουν ψηφιοποιηθεί και καταχωριστεί στην ανωτέρω ιστοσελίδα, ψηφιοποιούνται και αποστέλλονται επίσης δωρεάν με την υποβολή αίτησης, για την οποία αρκεί η συμπλήρωση των αναγκαίων στοιχείων σε ειδική φόρμα στον ιστότοπο www.et.gr.

• Τα **ΦΕΚ σε έντυπη μορφή** διατίθενται σε μεμονωμένα φύλλα είτε απευθείας από το Τμήμα Πωλήσεων και Συνδρομητών, είτε ταχυδρομικά με την αποστολή αιτήματος παραγγελίας μέσω των ΚΕΠ, είτε με ετήσια συνδρομή μέσω του Τμήματος Πωλήσεων και Συνδρομητών. Το κόστος ενός ασπρόμαυρου ΦΕΚ από 1 έως 16 σελίδες είναι 1,00 €, αλλά για κάθε επιπλέον οκτασέλιδο (ή μέρος αυτού) προσαυξάνεται κατά 0,20 €. Το κόστος ενός έγχρωμου ΦΕΚ από 1 έως 16 σελίδες είναι 1,50 €, αλλά για κάθε επιπλέον οκτασέλιδο (ή μέρος αυτού) προσαυξάνεται κατά 0,30 €. Το τεύχος Α.Σ.Ε.Π. διατίθεται δωρεάν.

• **Τρόποι αποστολής κειμένων προς δημοσίευση:**

Α. Τα κείμενα προς δημοσίευση στο ΦΕΚ, από τις υπηρεσίες και τους φορείς του δημοσίου, αποστέλλονται ηλεκτρονικά στη διεύθυνση **webmaster.et@et.gr** με χρήση προηγμένης ψηφιακής υπογραφής και χρονοσήμανσης.

Β. Κατ’ εξαίρεση, όσοι πολίτες δεν διαθέτουν προηγμένη ψηφιακή υπογραφή μπορούν είτε να αποστέλλουν ταχυδρομικά, είτε να καταθέτουν με εκπρόσωπό τους κείμενα προς δημοσίευση εκτυπωμένα σε χαρτί στο Τμήμα Παραλαβής και Καταχώρισης Δημοσιευμάτων.

• Πληροφορίες, σχετικά με την αποστολή/κατάθεση εγγράφων προς δημοσίευση, την ημερήσια κυκλοφορία των Φ.Ε.Κ., με την πώληση των τευχών και με τους ισχύοντες τιμοκαταλόγους για όλες τις υπηρεσίες μας, περιλαμβάνονται στον ιστότοπο (www.et.gr). Επίσης μέσω του ιστότοπου δίδονται πληροφορίες σχετικά με την πορεία δημοσίευσης των εγγράφων, με βάση τον Κωδικό Αριθμό Δημοσιεύματος (ΚΑΔ). Πρόκειται για τον αριθμό που εκδίδει το Εθνικό Τυπογραφείο για όλα τα κείμενα που πληρούν τις προϋποθέσεις δημοσίευσης.

2. ΕΚΤΥΠΩΤΙΚΕΣ - ΕΚΔΟΤΙΚΕΣ ΑΝΑΓΚΕΣ ΤΟΥ ΔΗΜΟΣΙΟΥ

Το Εθνικό Τυπογραφείο ανταποκρινόμενο σε αιτήματα υπηρεσιών και φορέων του δημοσίου αναλαμβάνει να σχεδιάσει και να εκτυπώσει έντυπα, φυλλάδια, βιβλία, αφίσες, μπλοκ, μηχανογραφικά έντυπα, φακέλους για κάθε χρήση, κ.ά.

Επίσης σχεδιάζει ψηφιακές εκδόσεις, λογότυπα και παράγει οπτικοακουστικό υλικό.

Ταχυδρομική Διεύθυνση: Καποδιστρίου 34, τ.κ. 10432, Αθήνα

ΤΗΛΕΦΩΝΙΚΟ ΚΕΝΤΡΟ: 210 5279000 - fax: 210 5279054

ΕΞΥΠΗΡΕΤΗΣΗ ΚΟΙΝΟΥ
Πωλήσεις - Συνδρομές: (Ισόγειο, τηλ. 210 5279178 - 180)
Πληροφορίες: (Ισόγειο, Γρ. 3 και τηλεφ. κέντρο 210 5279000)
Παραλαβή Δημ. Ύλης: (Ισόγειο, τηλ. 210 5279167, 210 5279139)

Ωράριο για το κοινό: Δευτέρα ως Παρασκευή: 8:00 - 13:30

Ιστότοπος: **www.et.gr**

Πληροφορίες σχετικά με την λειτουργία του ιστότοπου: **helpdesk.et@et.gr**

Αποστολή ψηφιακά υπογεγραμμένων εγγράφων προς δημοσίευση στο ΦΕΚ: **webmaster.et@et.gr**

Πληροφορίες για γενικό πρωτόκολλο και αλληλογραφία: **grammateia@et.gr**

Πείτε μας τη γνώμη σας,

για να βελτιώσουμε τις υπηρεσίες μας, συμπληρώνοντας την ειδική φόρμα στον ιστότοπό μας.

